


LOKALIZACJA OBIEKTU NA DZIAŁCE

LP	Pomieszczenie	Posadzka	Powierzchnia
201	Zaplecze Sali	wykładzina	25,96
202	Biblioteka	wykładzina	77,37
203	Biblioteka	wykładzina	90,23
204	Gabinet Dyrektora	wykładzina	27,45
205	Sekretnariat	wykładzina	52,35
206	Gabinet wicedyrektora	wykładzina	20,49
207	Pokój nauczyński	wykładzina	93,98
208	Pom. socjalne	wykładzina	6,60
209	WC damskie	gres	6,60
210	Przełaznik WC	gres	6,73
211	WC męskie	gres	6,60
212	Przełaznik WC	gres	6,73
213	Gabinet paleografii	gres	20,67
214	Gabinet inżyniera	wykładzina	20,76
215	Gabinet psychologa	wykładzina	20,67
216	Gabinet pedagoga	wykładzina	20,76
217	Archiwum	wykładzina	318,80
218	Hall i komunikacja	gres	9,58
219	Przełaznik WC	gres	15,03
220	WC damskie	gres	7,42
221	WC dla niepełnospr.	gres	11,19
222	Przełaznik WC	gres	14,08
223	WC męskie	gres	153,72
224	Swiatlota	wykładzina	193,91
225	Taras	gres	1289,84
Razem:			1289,84

- SITI POMEIOWANI
- WENTYLACJA MECHANICZNA W SIFCIE PODWIESZANY
- H02630 - HYDRANT DŁG Z WĘZEM PODSTYMNIAN 30m
- ELEMENTY ŻEBROWE
- ELEMENTY MARMORIANE

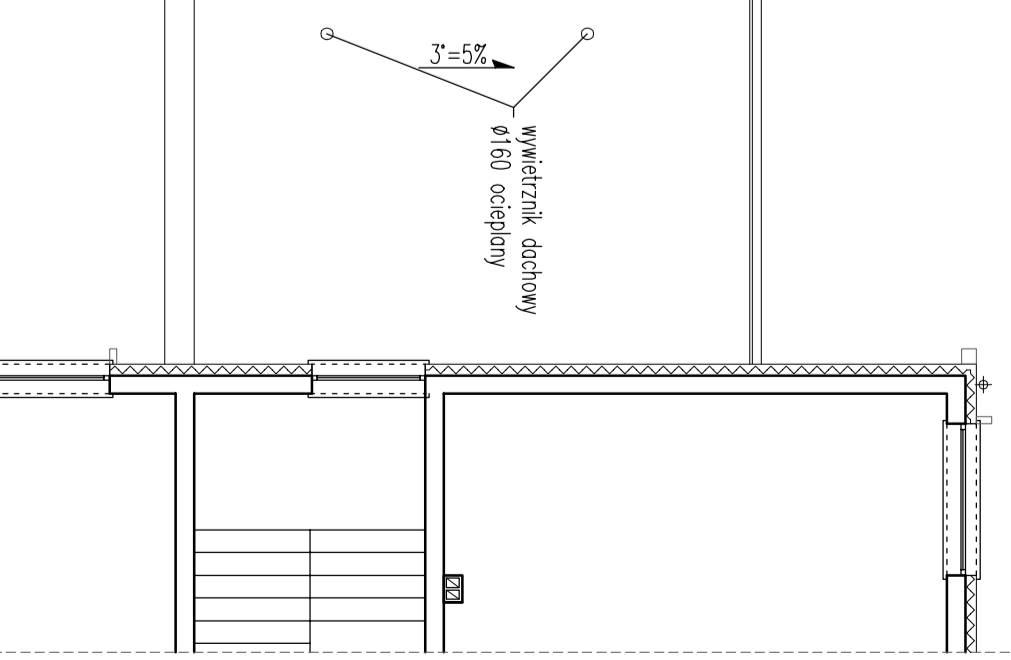

ABK-PROJEKT UL. LISOWSKIEGO 24 65-017 ZIELONA GÓRA TEL: +48 80 220 9718		GINNA GINZENO UL. REYMONTA 8/11, 62-200 GINZENO	
PROJEKTANT ARCHITECTURA ASYSTENT		MGR INŻ. ARCH. KLEMENS BORZYŃSKI	
OPRACOWAŁ ARCHITECTURA PROJEKTOWO		MGR INŻ. ARCH. BARTOMIEJ BORZYŃSKI MGR INŻ. ARCH. BOGDAN MROZOWSKI	
TYTUŁ RZUT PIĘTRA - BUDYNEK GŁÓWNY		06.2014	
SKALA 1:100		1:100	
NUMER 2020/14		A/2	

ws = 420,0 / 594,0 (0,25m²)