

MIEJSCOWY PLAN ZAGOSPODAROWANIA PRZESTRZENNEGO
WE WSI JANKOWO DOLNE

RYSUNEK PLANU

SKALA 1: 1000

ZAŁĄCZNIK NR 1
DO UCHWAŁY NR.... / / 2023
RADY GMINY GNIEZNO
Z DNIA 2023 r.

UCHWAŁA OGŁOSZONA
W DZIENNIKU URZĘDOWYM
WOJEWODZTWA WIELKOPOLSKIEGO
POZ.
Z DNIA 2023 r.

OZNACZENIA OBOWIĄZUJĄCE

- GRANICA OBSZARU OBJĘTEGO PLANEM
- LINIE ROZGRANICZAJĄCE TERENY O RÓŻNYM PRZEZNACZENIU LUB RÓŻNYCH ZASADACH ZAGOSPODAROWANIA
- NIEPRZEKRACZALNA LINIA ZABUDOWY
- OBOWIĄZUJĄCA LINIA ZABUDOWY
- MNU

TERENY ZABUDOWY MIESZKANIOWEJ JEDNORODZINNEJ Z USŁUGAMI
- MN


TERENY ZABUDOWY MIESZKANIOWEJ JEDNORODZINNEJ
- KDW

TERENY DRÓG WEWNĘTRZNYCH
- KDL

TERENY DRÓG PUBLICZNYCH LOKALNYCH
- KIERUNEK PRZEWAŻAJĄCEJ KALENICY BUDYNKU
- 12,0


WYMIAROWANIE W METRACH
- PASY TECHNOLOGICZNE OD ISTNIEJĄCYCH LINII ELEKTROENERGETYCZNYCH SN

WYRYS ZE STUDIUM UWARUNKOWAŃ
I KIERUNKÓW ZAGOSPODAROWANIA PRZESTRZENNEGO
GMINY GNIEZNO

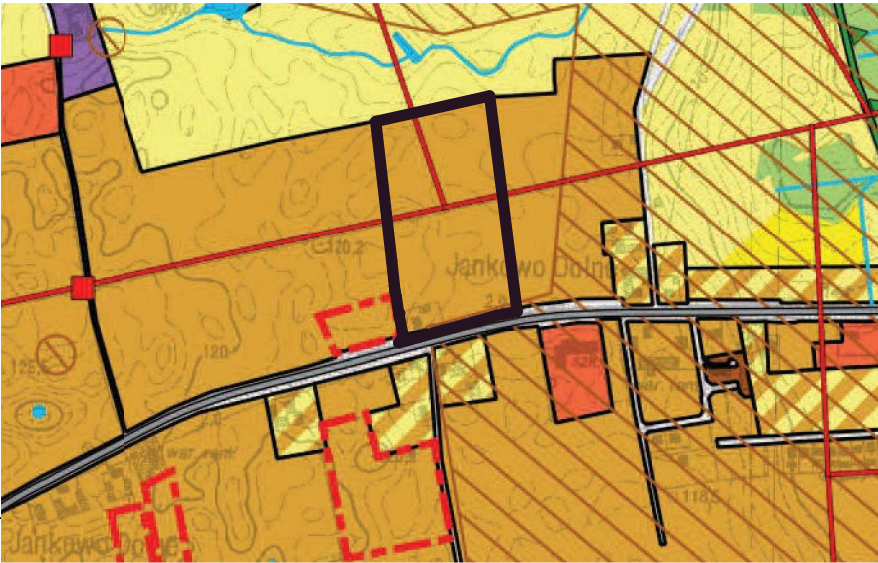

GRANICA OBSZARU OBJĘTEGO PLANEM

- TERENY ZABUDOWY MIESZKANIOWEJ JEDNORODZINNEJ
- TERENY ZABUDOWY ZAGRODOWEJ
- TERENY ROLNICZE NIŻSZYCH KLAS BONITACYJNYCH (IV-VI)
- TERENY ROLNICZE WYŻSZYCH KLAS BONITACYJNYCH (II-III)
- DROGI GMINNE
- OBSZARY, DLA KTÓRYCH GMINA ZAMIERZA SPORZĄDZIĆ MIEJSCOWE PLANY ZAGOSPODAROWANIA PRZESTRZENNEGO

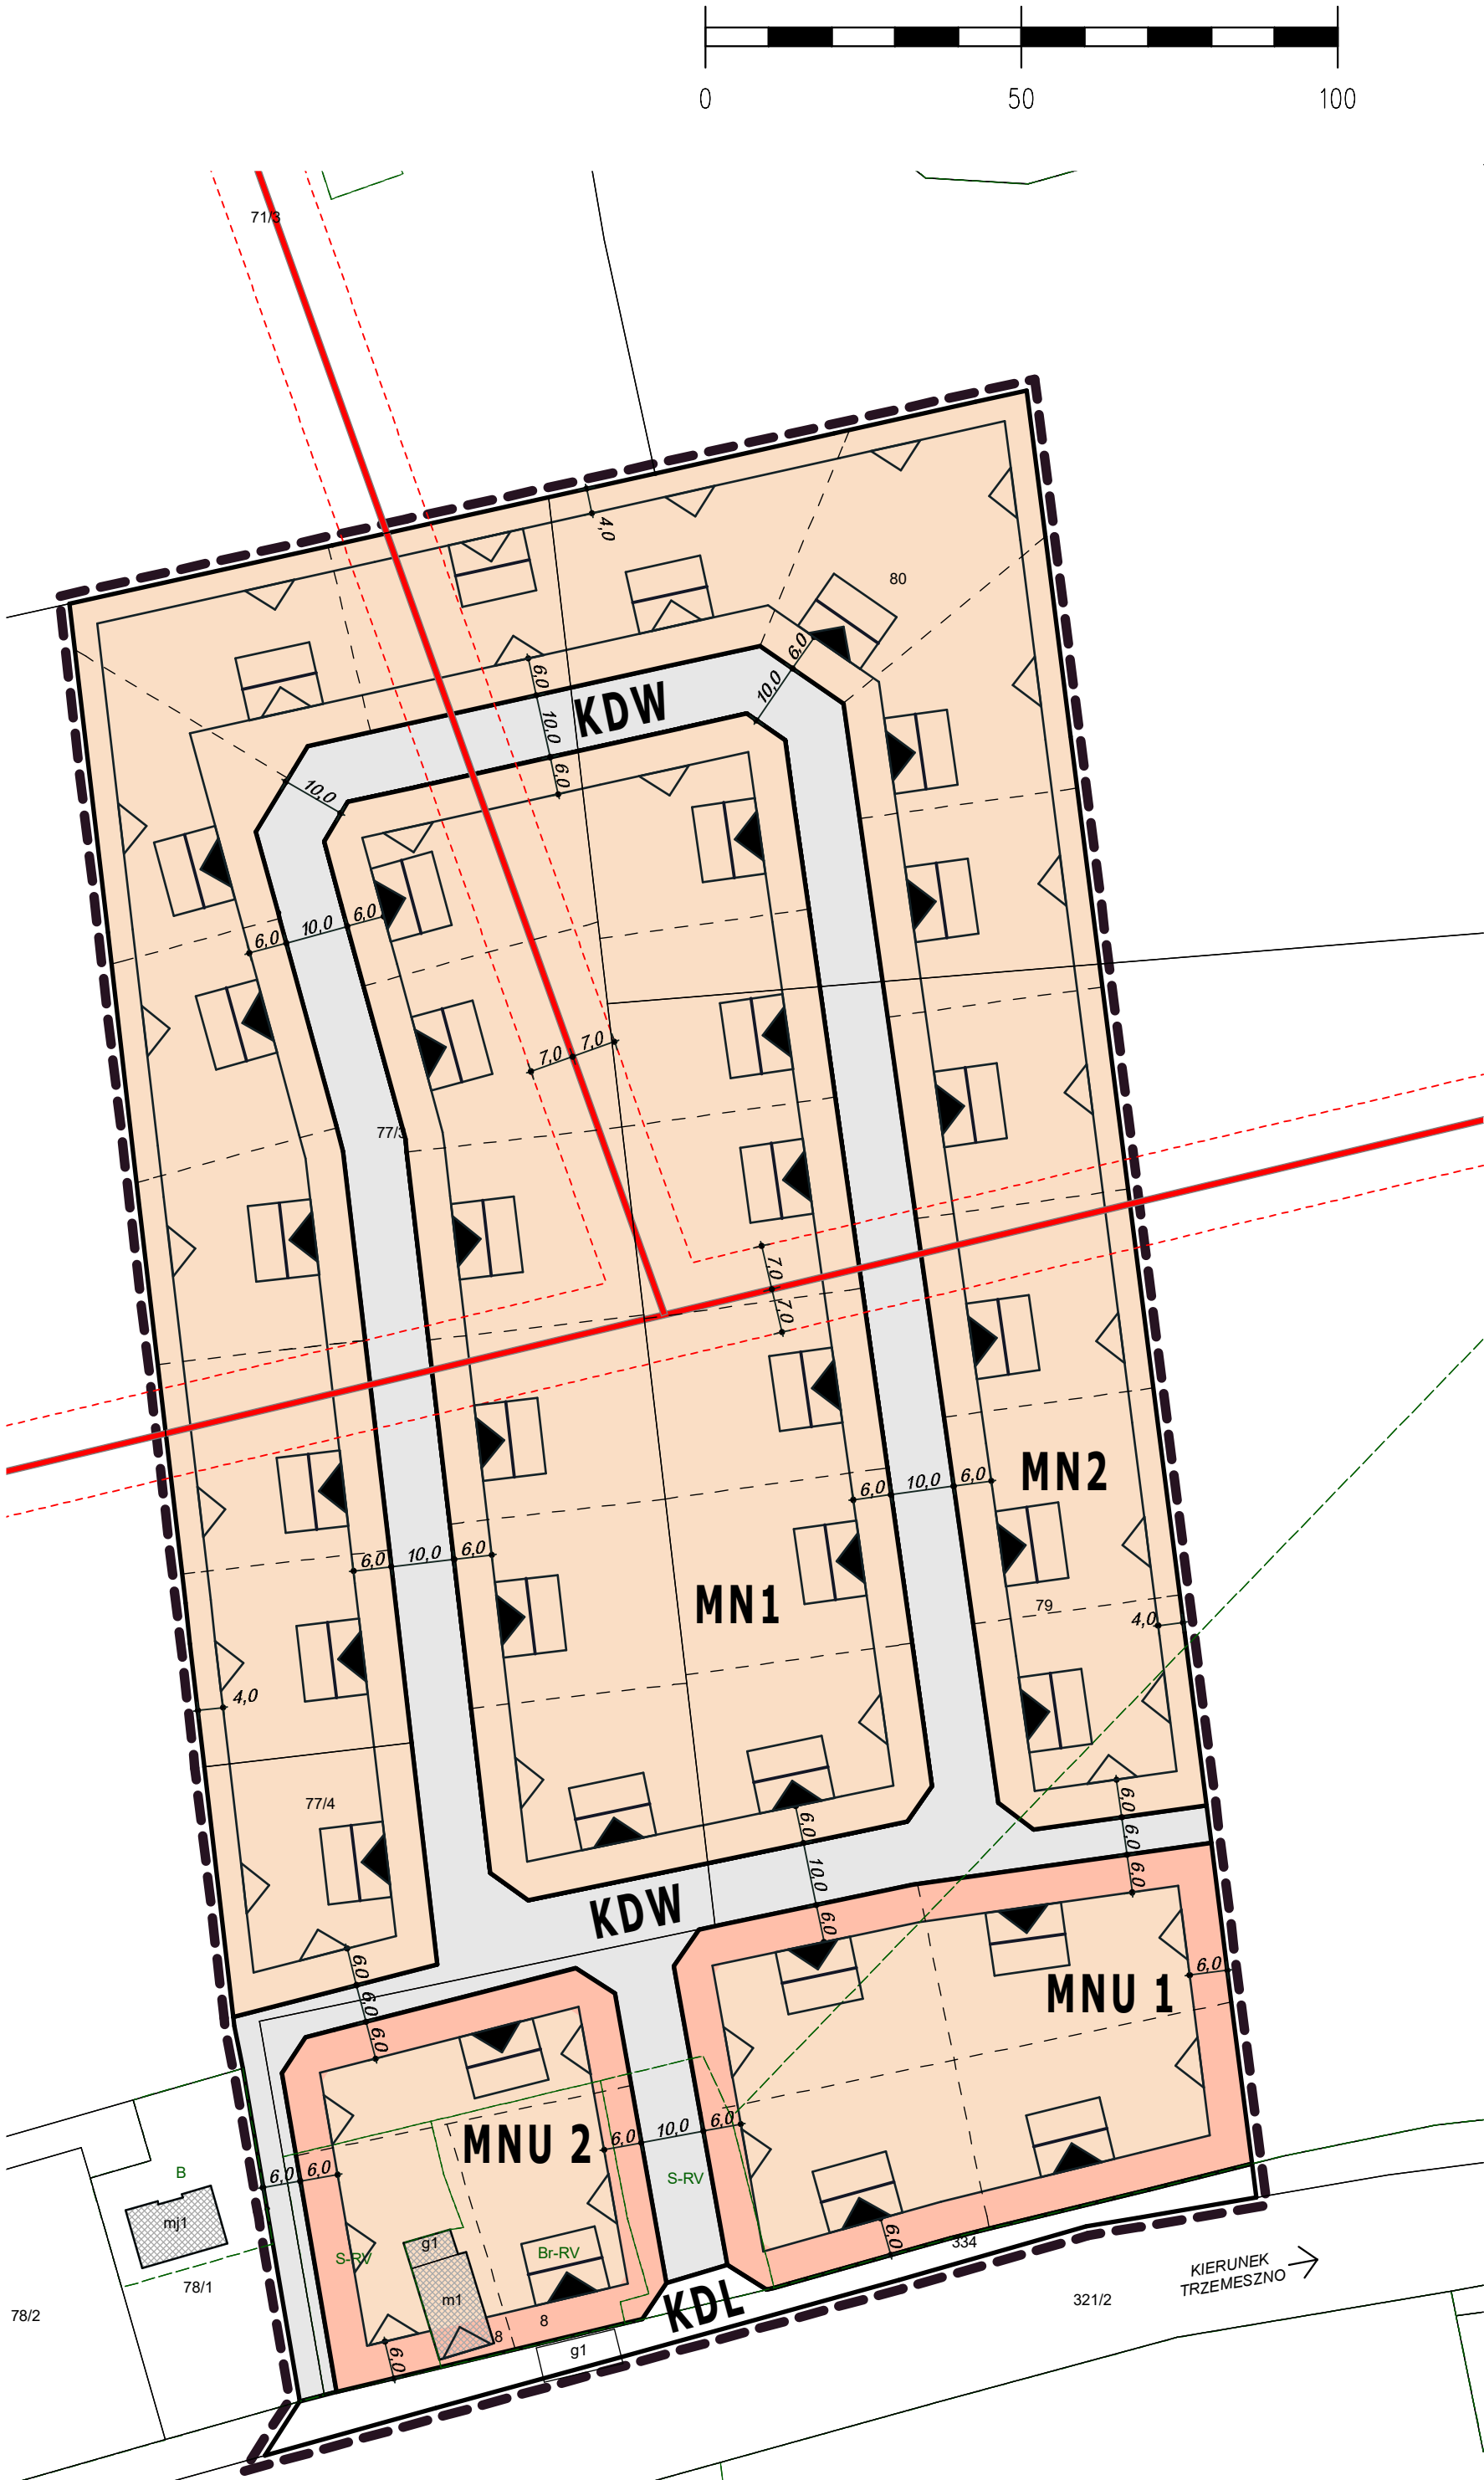TERENY ZABUDOWY USŁUGOWEJTERENY WÓD POWIERZCHNIOWYCH ŚRÓDLĄDOWYCHTERENY TRWAŁYCH UŻYTKÓW ZIELONYCH, ZADRZEWIEŃ I ZAKRZEWIEŃGRANICA STREF OCHRONY STANOWISK ARCHEOLOGICZNYCHLINIE ELEKTROENERGETYCZNE ŚRĘDNIEGO NAPIĘCIA


OZNACZENIA INFORMACYJNE

ZASADA PODZIAŁU NA DZIAŁKI BUDOWLANE

ISTNIEJĄCA ZABUDOWA

PLANOWANIE PRZESTRZENNE KONTRA, PLAC KOLEGIACKI 4/8, 61-841 POZNAN

MGR INŻ. ARCH. DOROTA FRYNDT - HAŁABURDZIN (ZOJU Z-183)
MGR INŻ. ARCH. PAWEŁ HAŁABURDZIN

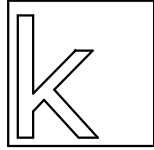

luty 2023