




**PRZEKRÓJ
SKALA 1:20**

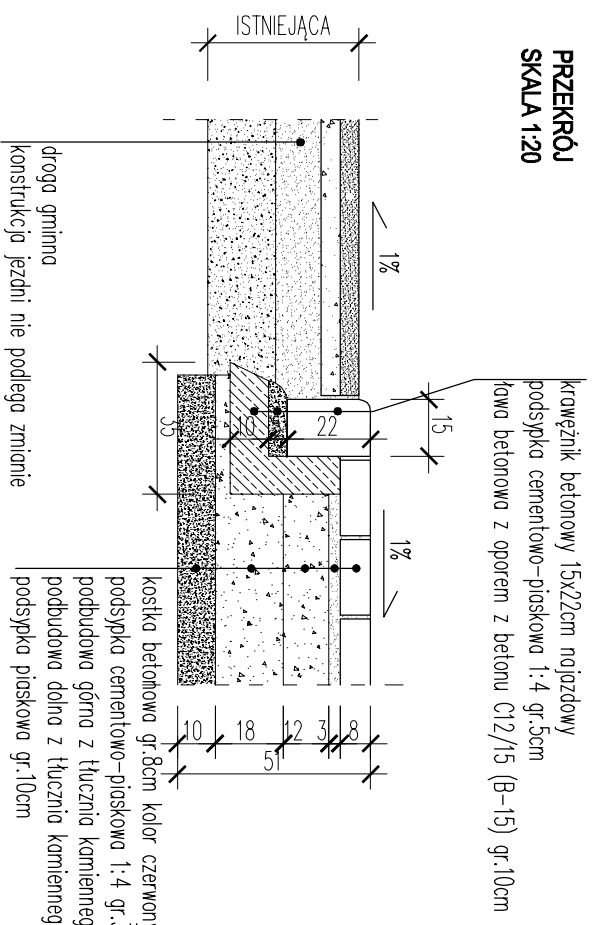


**WIDOK ZJAZDU
SKALA 1:100**

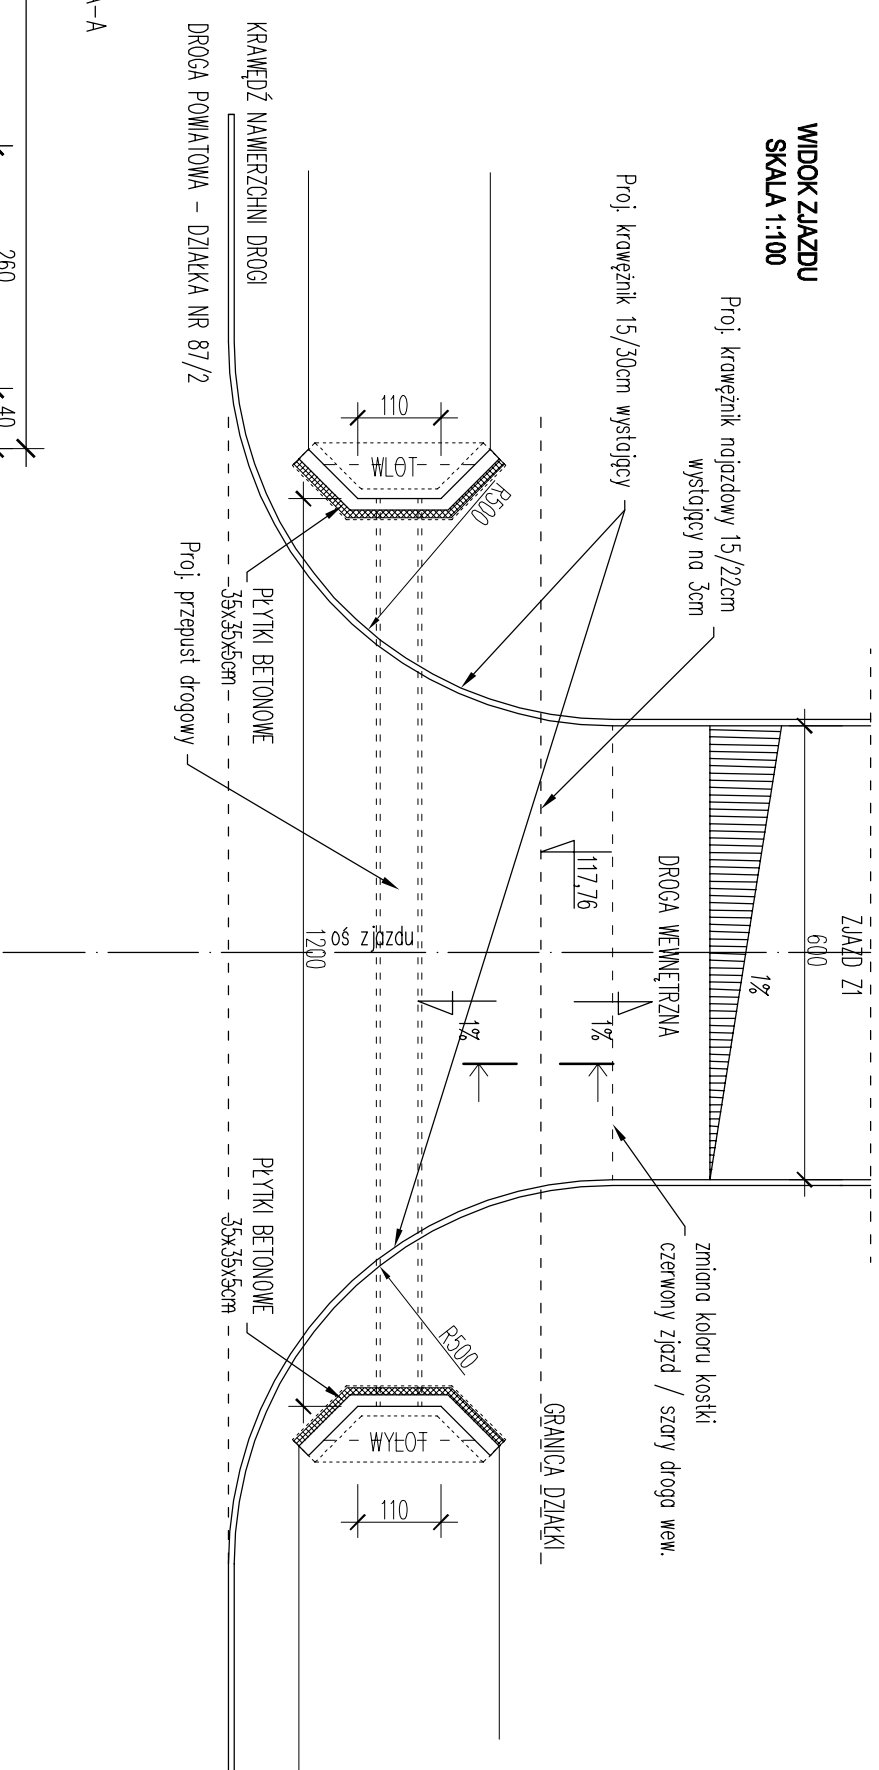

**PRZEKRÓJ PRZEZ PRZEPUST DROGOWY
SKALA 1:50**

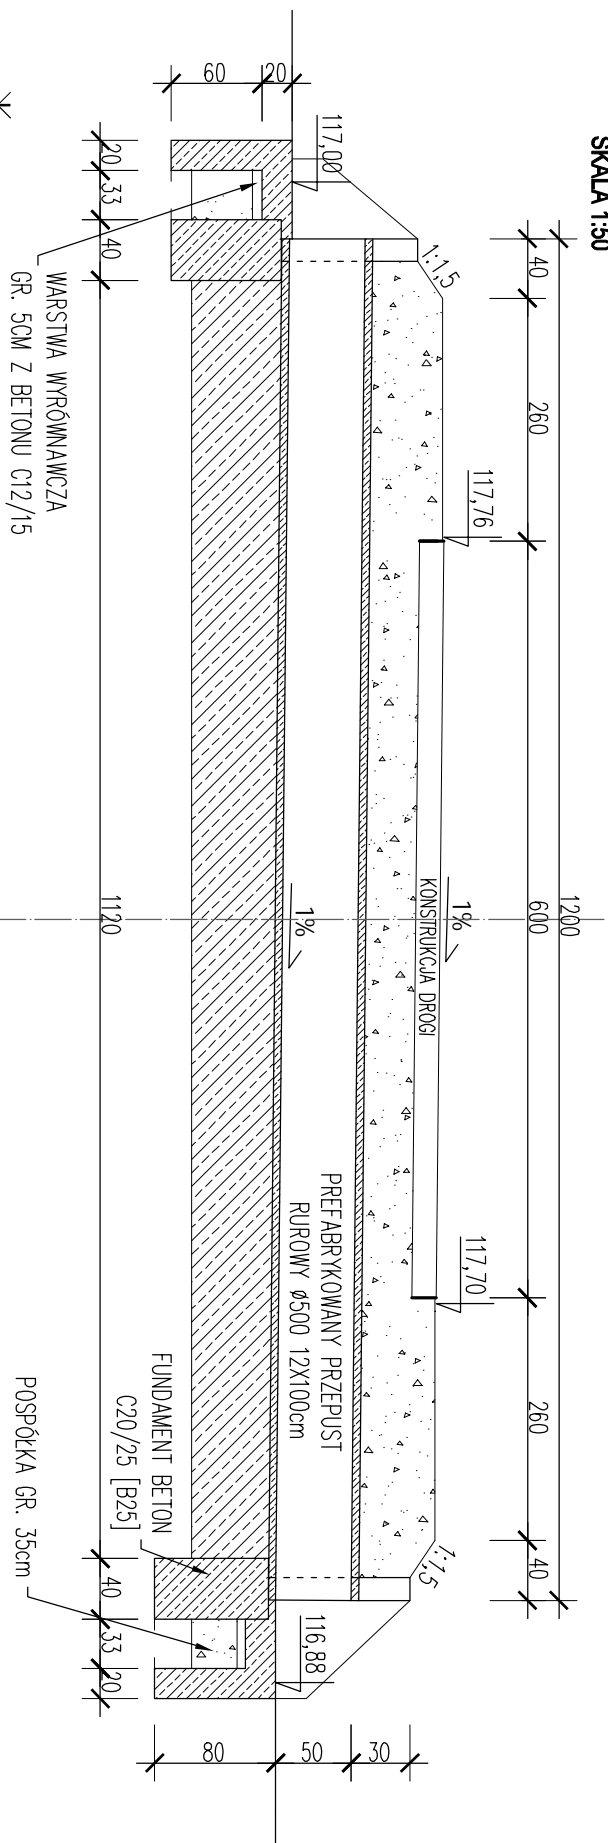

WIDOK Z GÓRY

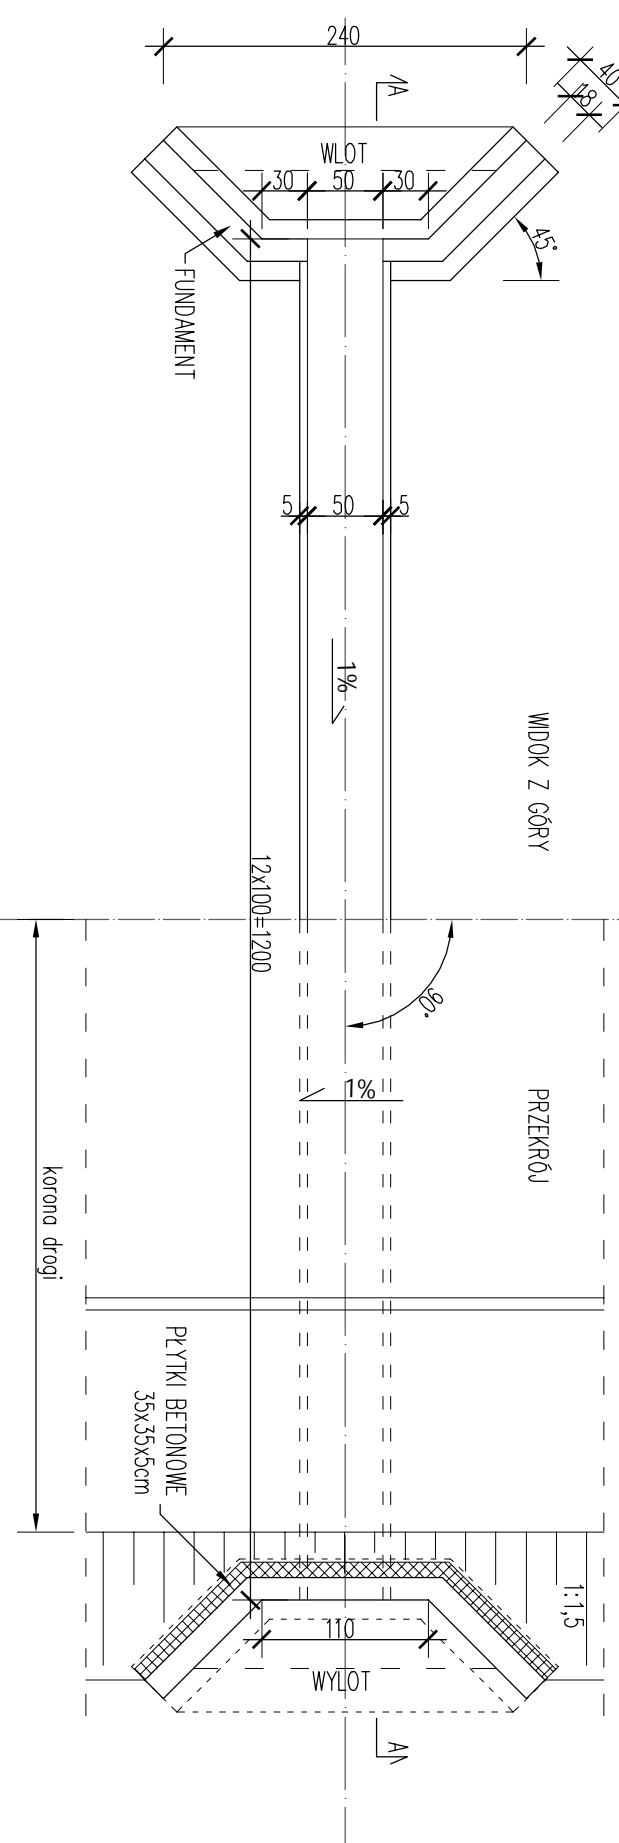

ws = 297.0 / 420.0 (0.12m²)

JEDN. PROJEKTOWA ABK-PROJEKT UL. LISOWSKIEGO 2/4 65-072 ZIELONA GÓRA tel. +48 68 320 15 75		GMINA GNIĘZNO UL. REYMONTA 9-11, 62-200 GNIĘZNO		03.2014
BUDOWA OBIEKTÓW WCHODZĄCYCH W SKŁAD ZESPÓŁU SZKOLNO-PRZEDSZKOLNEGO W DZIECICHOWIE DZIAŁKA NR 2085 OBRĘB 0033 W M. DZIECICHOWA GM. GNIĘZNO				
PROJEKT ZJAZDU Z1		1:100		rys.nr D/5
PROJEKTANT:	MGR INŻ. BOGDAN MROZOWSKI	UPR. NR 790/ZG		
ASYSTENT:				
SPRAWDZAJĄCY:				
AUTOR PROJEKTU/ KIEROWNIK BIURA PROJEKTOWEGO:	MGR INŻ. BOGDAN MROZOWSKI	UPR. NR 790/ZG		