


# Złącze kablowe Zk1+ Ppoż

# Szkoła podstawowa

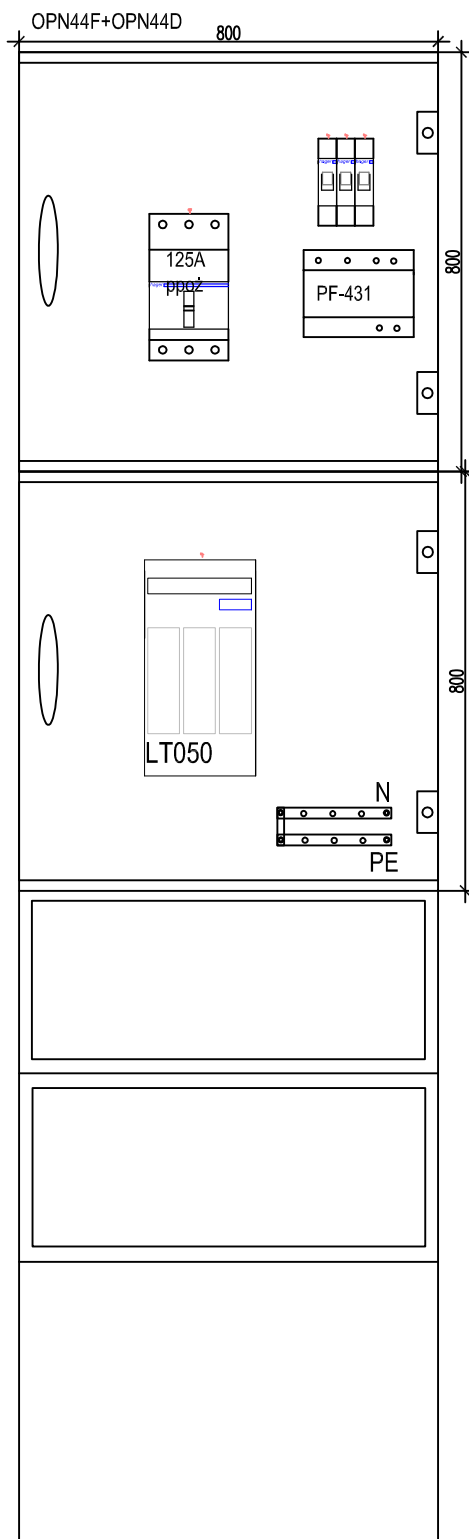

|  |                           |  |                    |         |
|--|---------------------------|--|--------------------|---------|
| JEDN. PROJEKTOWA:<br><b>ABK-PROJEKT</b><br>UL. LISOWSKIEGO 2/4<br>65-072 ZIELONA GÓRA<br>tel. +48 68 320 15 75 |                           | GMINA GNIEZNO<br>UL. REYMONTA 9-11, 62-200 GNIEZNO   |                    | 10.2014 |
|  |                           | BUDOWA OBIEKTÓW WCHODZĄCYCH W SKŁAD ZESPOŁU SZKOLNO-PRZEDSZKOLNEGO<br>W ZDZIECHOWIE - SZKOŁA PODSTAWOWA<br>DZIAŁKA NR 206/8 OBRĘB 0033 W M. ZDZIECHOWA GM. GNIEZNO |                    |         |
| ZK1+wył.p.pož. - BUDYNEK NR 2  |                           | -----  | rys.nr <b>20/E</b> |         |
| PROJEKTANT<br>INST. ELEKTR.  | INŻ. ANDRZEJ WROTKOWSKI   | UPR. NR 182/76/ZG<br>w spec. elektrycznej  |                    |         |
| ASYSTENT:  | MGR INŻ. MAREK WROTKOWSKI |  |                    |         |
| SPRAWDZAJĄCY<br>INST. ELEKTR.  | INŻ. MAREK SERWERYN       | UPR. NR 196/77/ZG<br>w spec. elektrycznej  |                    |         |
| AUTOR PROJEKTU/<br>KIEROWNIK BIURA<br>PROJEKTOWEGO :   | MGR INŻ. BOGDAN MROZOWSKI | UPR. NR 7/90/ZG<br>w spec. konstrukcyjnej  |                    |         |