



# budynek główny - piętro

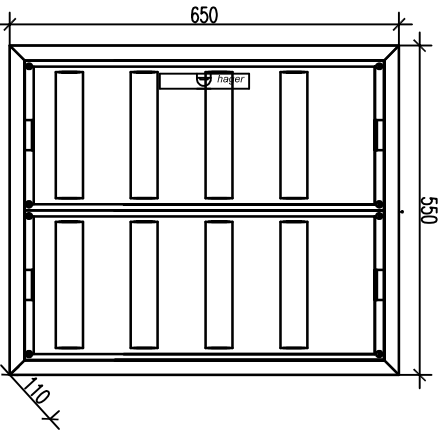

Rozdzielnica p.t. uniwers. IP44/II klasa Izolacyjności  
 wymiary: 650x550x110, 8x12=96 modułów

Na wewnętrznej ścianie drzwierek rozdzielnic  
 wykonawca robót elektrycznych umieszcza czytelną  
 dokumentację powykonawczą rozdzielnic  
 zabezpieczoną w sposób trwały (zalaminowaną)

PI=16,3kW  
 Po=7,5kW  
 Io=11,2A

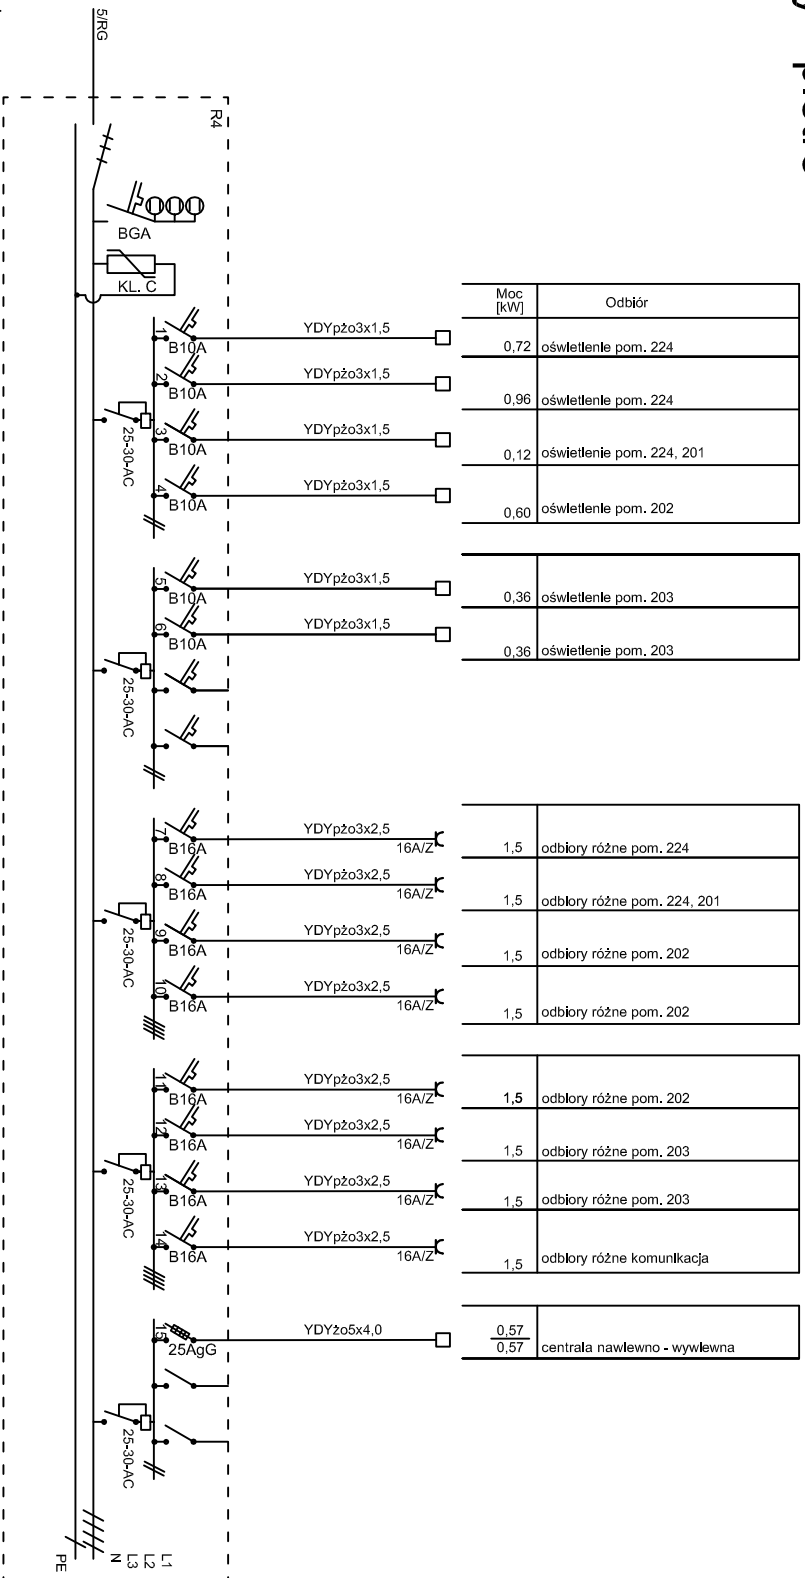

Moc [kW]	Odbiór
0,72	oświetlenie pom. 224
0,96	oświetlenie pom. 224
0,12	oświetlenie pom. 224, 201
0,60	oświetlenie pom. 202

0,36	oświetlenie pom. 203
0,36	oświetlenie pom. 203

1,5	odbiorcy różne pom. 224
1,5	odbiorcy różne pom. 224, 201
1,5	odbiorcy różne pom. 202
1,5	odbiorcy różne pom. 202

1,5	odbiorcy różne pom. 202
1,5	odbiorcy różne pom. 203
1,5	odbiorcy różne pom. 203
1,5	odbiorcy różne pom. 203
1,5	odbiorcy różne komunikacja

0,57 0,57	centrala nawiewno - wywiewna
--------------	------------------------------

ILEN, PROJEKTOWA: <b>ABK-PROJEKT</b> UL. LISOWSKIEGO 2/4 65-072 ZIELONA GÓRA tel. +48 68 320 15 75		GMINA GNIEZNO UL. REYMONTA 9-11, 62-200 GNIEZNO		10.2014
BUDOWIA OBIEKTÓW WCHODZĄCYCH W SKŁAD ZESPÓŁU SZKOLNO-PRZEDSZKOLNEGO W ZDZIECHOWIE - BUDYNEK GŁÓWNY DZIAŁKA NR 206/8 OBRĘB 0033 W M. ZDZIECHOWA GM. GNIEZNO				
ROZDZIELNICA - R4				
PROJEKTANT INST. ELEKTR.	INŻ. ANDRZEJ WROTKOWSKI	UPR. NR 18276/ZG w spec. elektrycznej		9/E
ASYSTENT:	MGR INŻ. MAREK WROTKOWSKI			
AUTOR PROJEKTU/ KIEROWNIK BIURA PROJEKTOWEGO:	MGR INŻ. BOGDAN MROZOWSKI	UPR. NR 7190/ZG w spec. konstrukcyjnej		