


budynek główny - parter

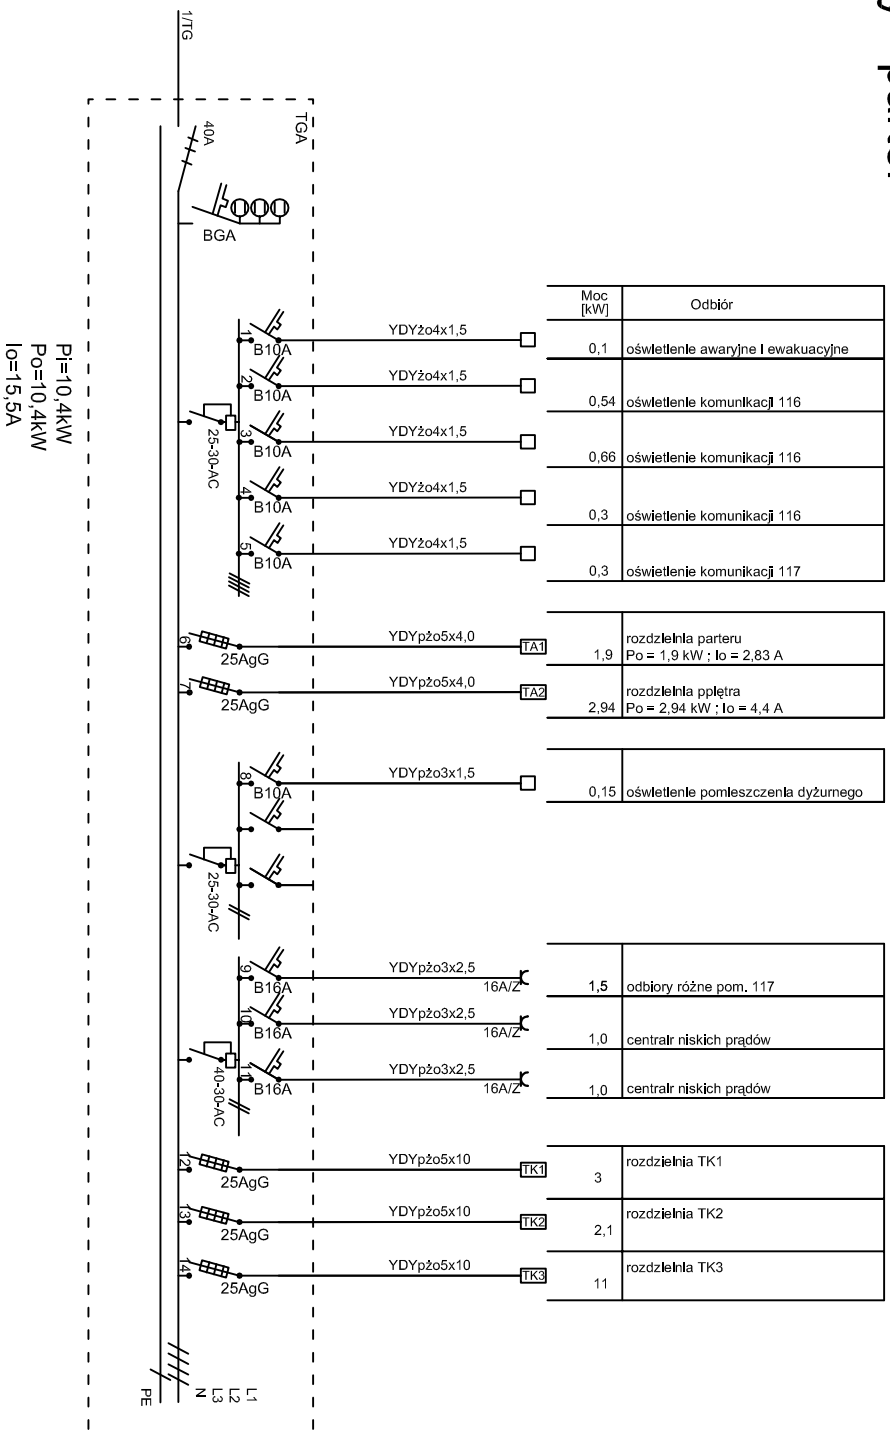

ROZDZIELNICA INSTALOWANA W OBUDOWIE Z RG

| | | | | |
|--|---------------------------|--|--|---------|
| ILEN, PROJEKTOWA: ABK-PROJEKT UL. LISOWSKIEGO 2/4 65-072 ZIELONA GÓRA tel. +48 68 320 15 75 | | GMINA GNIEZNO UL. REYMONTA 9-11, 62-200 GNIEZNO | | 10.2014 |
| BUDOWIA OBIEKTÓW WCHODZĄCYCH W SKŁAD ZESPÓŁU SZKOLNO-PRZEDSZKOLNEGO W ZDZIECHOWIE - BUDYNEK GŁÓWNY DZIAŁKA NR 206/8 OBRĘB 0033 W M. ZDZIECHOWA GM. GNIEZNO | | ROZDZIELNICA ADMINISTRACJI - TGA | | 12/E |
| PROJEKTANT INST. ELEKTR. | INŻ. ANDRZEJ WROTKOWSKI | UPR. NR 1827/6/ZG w spec. elektrycznej | | |
| ASYSTENT: | MGR INŻ. MAREK WROTKOWSKI | | | |
| AUTOR PROJEKTU/ KIEROWNIK BIURA PROJEKTOWEGO: | MGR INŻ. BOGDAN MROZOWSKI | UPR. NR 7190/ZG w spec. konstrukcyjnej | | |