Kamery wewnątrz budynku wyposażone będą w obiektyw do kamer 3 Mpix, 1/3" 2.8 – 12mm, AI (DC) typ SYV4.3x2.8SA–SA2

Kamery na zewnątrz budynku wyposażone będą w obiektyw do kamer 3 Mpix, 1/3" 2.8 – 12mm, AI (DC) typ SYV4.3x2.8SA–SA2

Na wejściu zasilania do każdej kamery – w obudowie instalowany będzie adapter IP66 230VAC/24VAC typ PA03 U

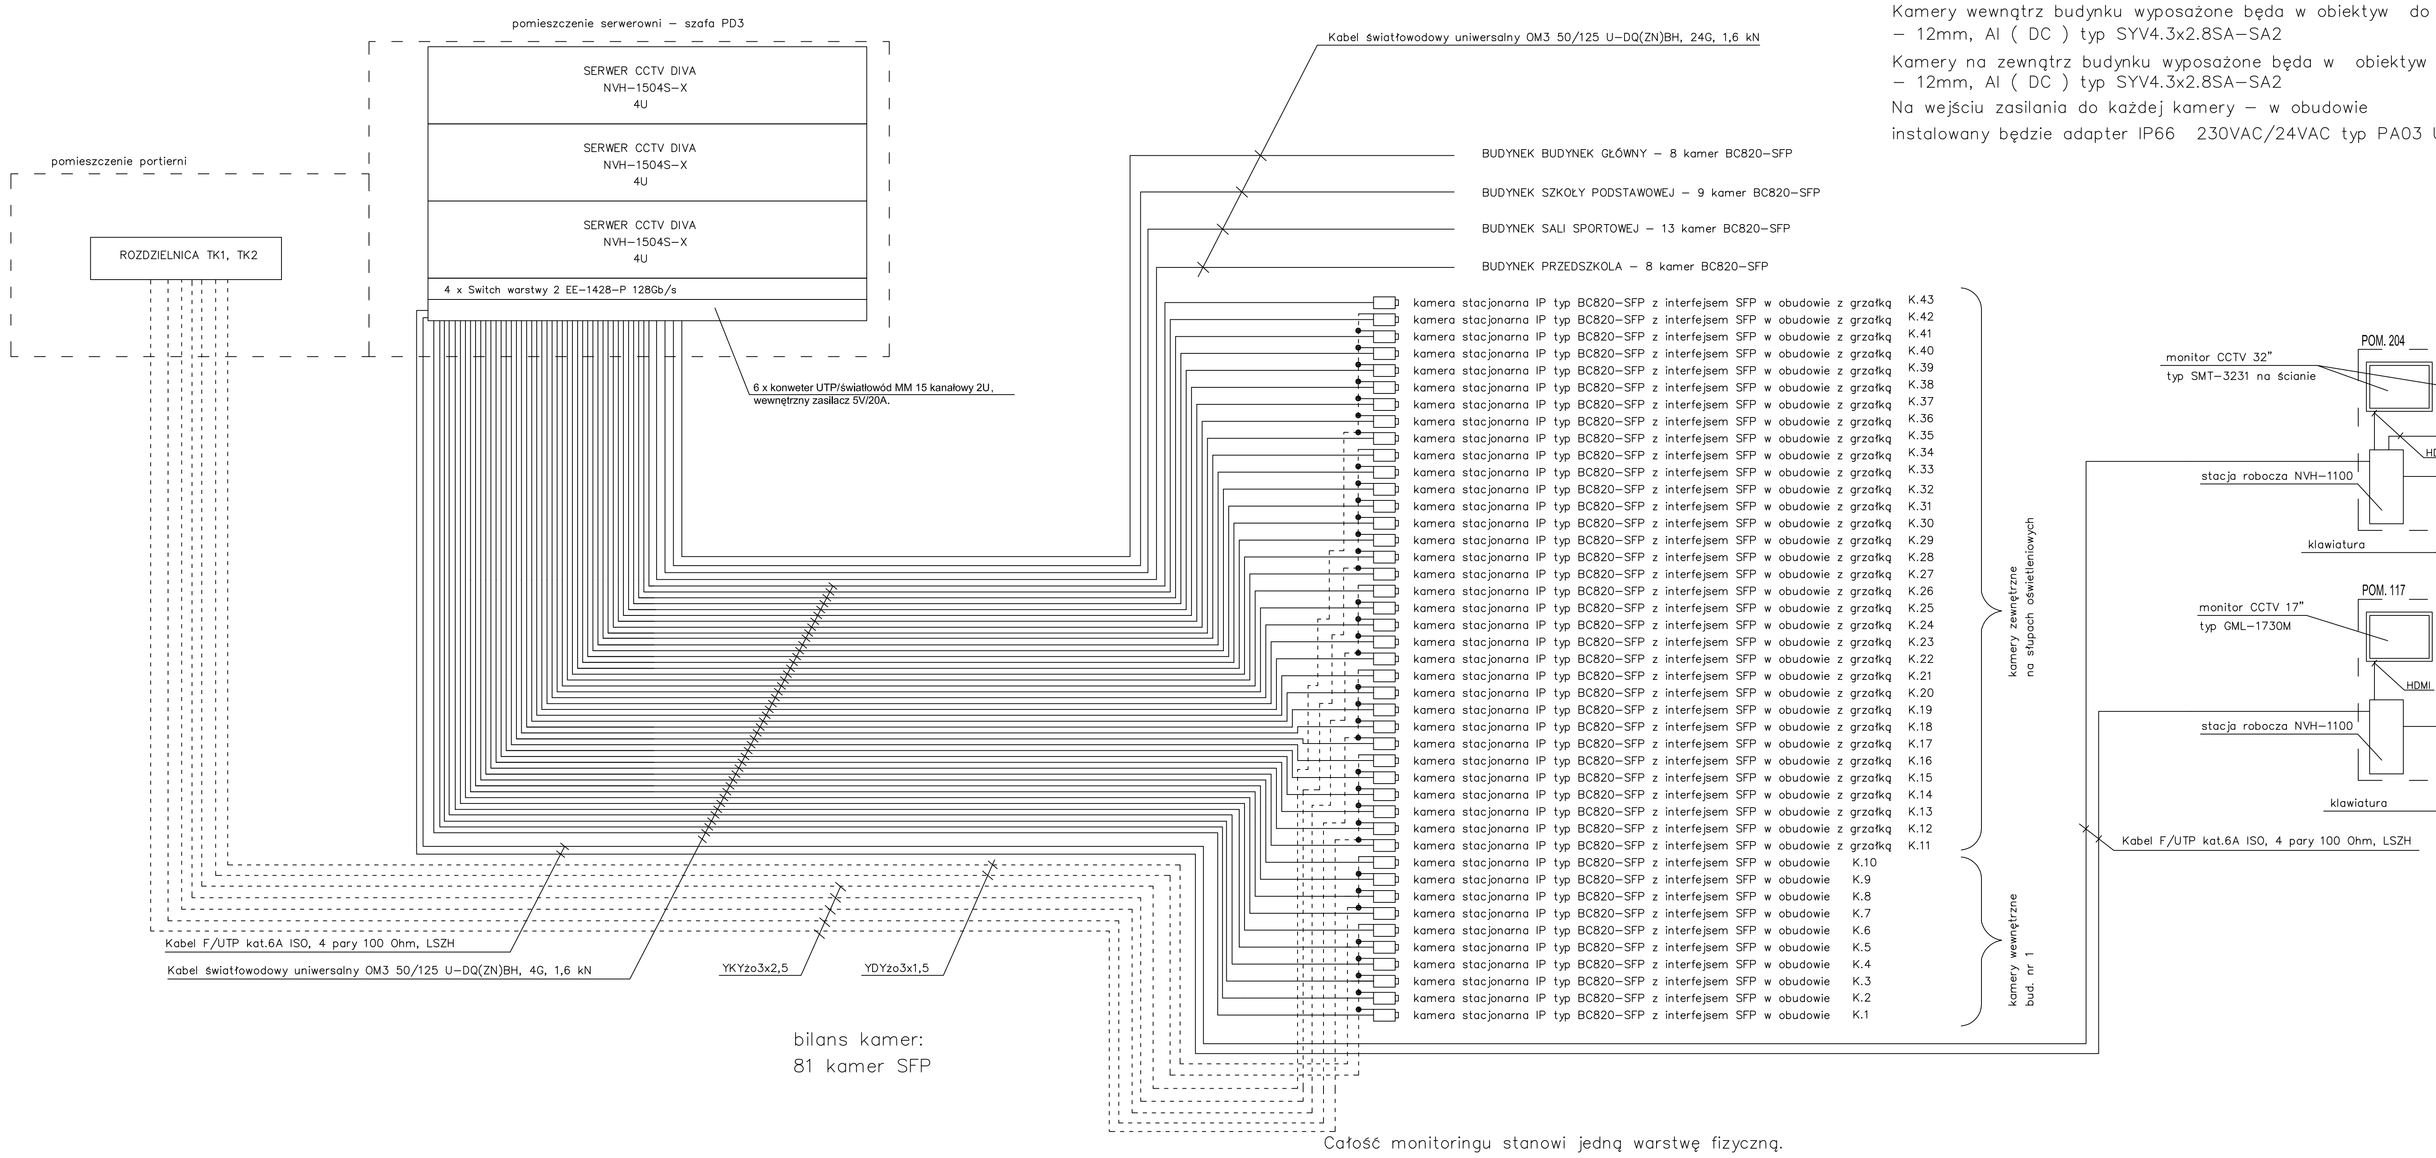

Kamera BC820 posiada funkcję automatycznego przełączenia w tryb pracy dzień/noc, stosowaną w przypadku
słabego oświetlenia. Funkcja BLC poprawia widoczność obrazu w trudnych warunkach oświetleniowych. Funkcja
WDR rozwiązuje problem prześwietlenia obrazu poprzez zróżnicowanie ekspozycji w ciemnych i jasnych
obszarach sceny.

Zróżnicowane metody zasilania

Maski prywatności

Maski prywatności zakrywają części obrazu.
Funkcja ta jest często używana w takich sytuacjach, jak monitoring
miast lub centrów handlowych.
Model BC820-SFP oferuje interfejs SFP dla bezpośredniego podłączenia światłowodu do kamery.
Cechy:

- Rozdzielczość 1080p/720p
- Funkcja dzień / noc z filtrem IR
- Przetwornik 1/2.7" typu CMOS
- Podwójny kodek H.264 / MJPEG
- Zgodność z ONVIF
- Dwukierunkowa transmisja dźwięku
- Zasilanie 24VAC/12VDC/802.3af PoE
- Interfejs SFP (model BC820-SFP)
- Inteligentna platforma

Całość monitoringu stanowi jedną warstwę fizyczną.
Wyświetlanie obrazu z wybranych kamer na danym stanowisku roboczym ustawiane programowo.

PRZEDSIĘBIORSTWO PROJEKTOWE ABK-PROJEKT UL. LISOWSKIEGO 2/4 65-072 ZIELONA GÓRA tel. +48 68 320 15 75	GMINA GNIEZNO UL. REYMONTA 9-11, 62-200 GNIEZNO BUDOWA OBIEKTÓW WCHODZĄCYCH W SKŁAD ZESPOŁU SZKOLNO-PRZEDSZKOLNEGO W ZDZIECHOWIE – BUDYNEK GŁÓWNY DZIAŁKA NR 206/8 OBRĘB 0033 W M. ZDZIECHOWA GM. GNIEZNO	10.2014
SCHEMAT INSTALACJI CCTV	-------	RYSUN. NR 19/E
PROJEKTANT INST. ELEKTR.	inż. ANDRZEJ WROTKOWSKI	UPR. NR 18/79/ZG w zam. zawodowym
ASYSTENT:	MGR INŻ. MAREK WROTKOWSKI	
AUTOR PROJEKTU/ KIEROWNIK BRANŻ. PROJEKTOWANEGO:	MGR INŻ. BOGDAN MROZOWSKI	UPR. NR 7/90/ZG w zam. kamerzysta/jmj