


serwer w obudowie fabrycznej
instalowany pościennie
w serwerowni

COMMEND GE 300
Serwer interkomowy IP

5 x Kabel U/UTP kat.6A ISO, 4 pary 23AWG 100 Ohm, LSZH

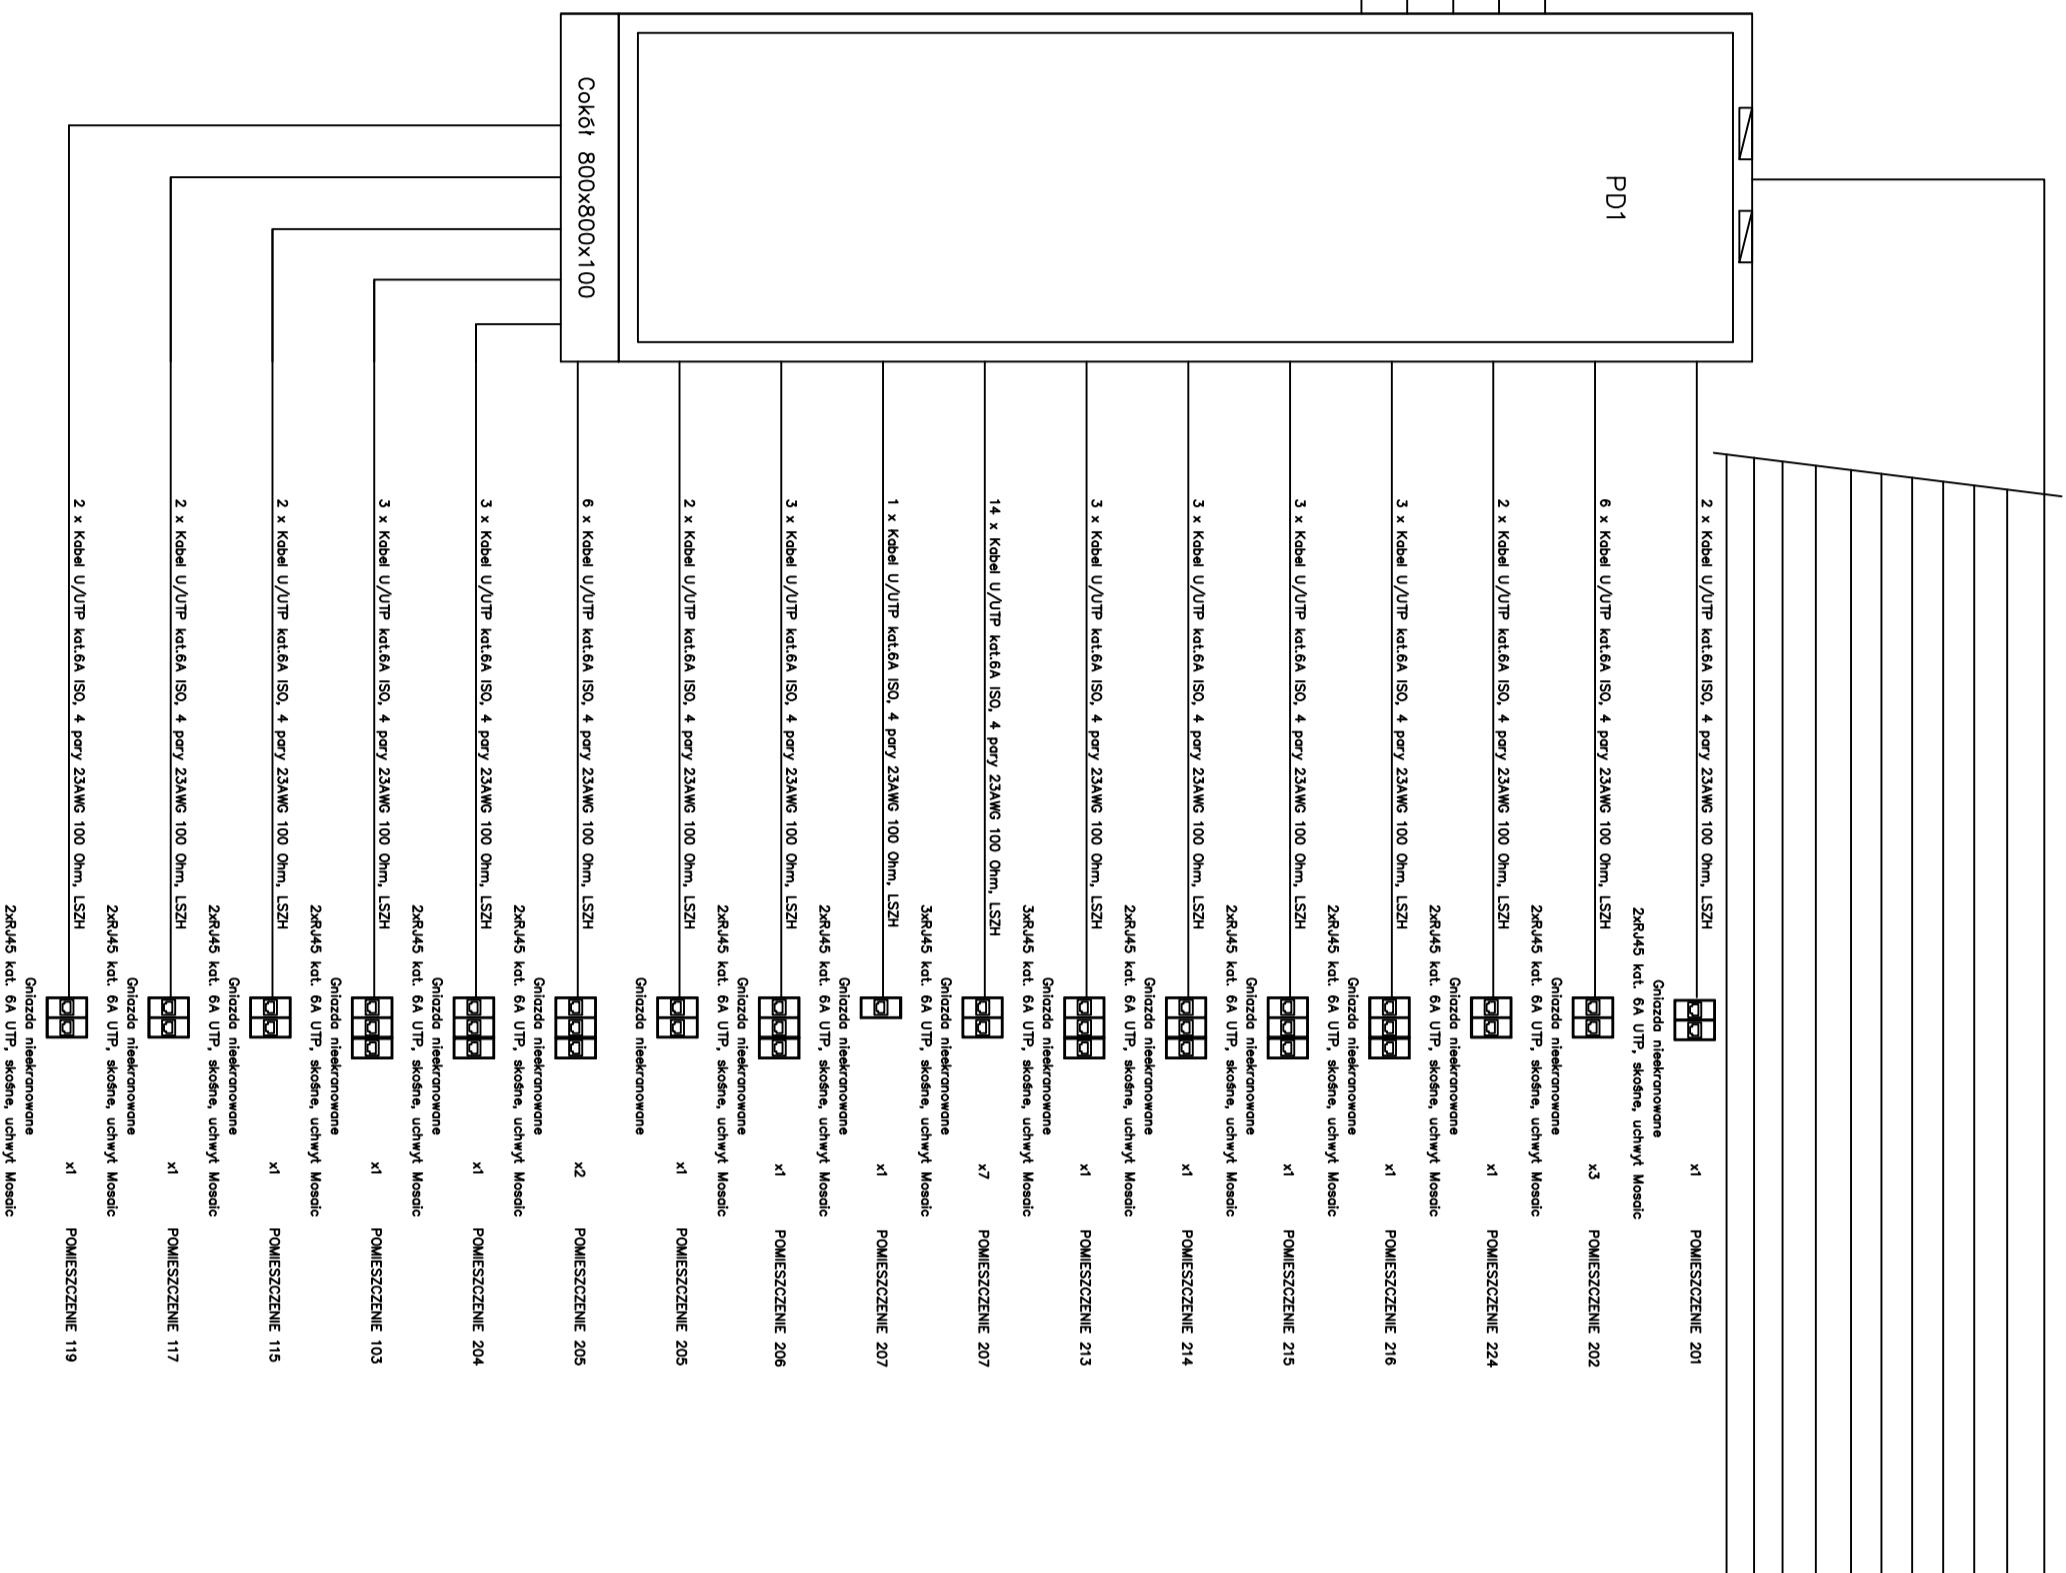

- 1 x Kabel światłowodowy uniwersalny OM3 50/125 U-DQ(ZN)BH, 4G, 1,6 KN
- okablowania strukturalnego (sieci LAN) z budynku głównego
- 1 x Kabel światłowodowy uniwersalny OM3 50/125 U-DQ(ZN)BH, 24G, 1,6 KN
- do kamer CCTV z budynku głównego, instalacji interkomowej
- 10 x F/UTP kat 6A
- dla potrzeb sieci telefonicznej (z centrali telefonicznej budynku głównego)
- 1 x Kabel światłowodowy uniwersalny OM3 50/125 U-DQ(ZN)BH, 4G, 1,6 KN
- okablowania strukturalnego (sieci LAN) z budynku głównego
- 1 x Kabel światłowodowy uniwersalny OM3 50/125 U-DQ(ZN)BH, 24G, 1,6 KN
- do kamer CCTV z budynku głównego, instalacji interkomowej
- 10 x F/UTP kat 6A
- dla potrzeb sieci telefonicznej (z centrali telefonicznej budynku głównego)
- 1 x Kabel światłowodowy uniwersalny OM3 50/125 U-DQ(ZN)BH, 4G, 1,6 KN
- okablowania strukturalnego (sieci LAN) z budynku głównego
- 1 x Kabel światłowodowy uniwersalny OM3 50/125 U-DQ(ZN)BH, 24G, 1,6 KN
- do kamer CCTV z budynku głównego, instalacji interkomowej
- 10 x F/UTP kat 6A
- dla potrzeb sieci telefonicznej (z centrali telefonicznej budynku głównego)

szafa LPD bud. nr 5 / szafa LPD bud. nr 4 / szafa LPD bud. nr 3 / szafa LPD bud. nr 2

<p>ABK-PROJEKT UL. LISOWSKIEGO 2/4 65-017 ZIELONA GÓRA tel. +48 88 320 15 75</p>		<p>UL. REMONTA 9-11, 62-200 GNEZNO BUDOWA OBIEKTÓW WCHODZĄCYCH W SKŁAD ZESPÓŁU SZKOLNO-PRZEDSZKOLNEGO W ZDZIECHOWIE - BUDYNEK GŁÓWNY DZMUKA NR 2068 OBRĘB 0033 W M. ZDZIECHOWA, GK, GNEZNO</p>	
<p>SCHEMAT SIECI STRUKTURALNEJ (LAN + TEL)</p>		<p>10.2014</p>	
PROJEKTANT	INŻ. ANDRZEJ WROTKOWSKI	UPR. NR 18278/ZG w spec. elektrycznej	[YS, AT] 21/E
ASYSTENT	MGR INŻ. MAREK WROTKOWSKI		
AUTOR PROJEKTU/ KIEROWNIK BIURA PROJEKTOWEGO	MGR INŻ. BOGDAN MIROZOWSKI	UPR. NR 7902/G w spec. instalacyjnej	