


# BUDYNEK GŁÓWNY - PIĘTRO

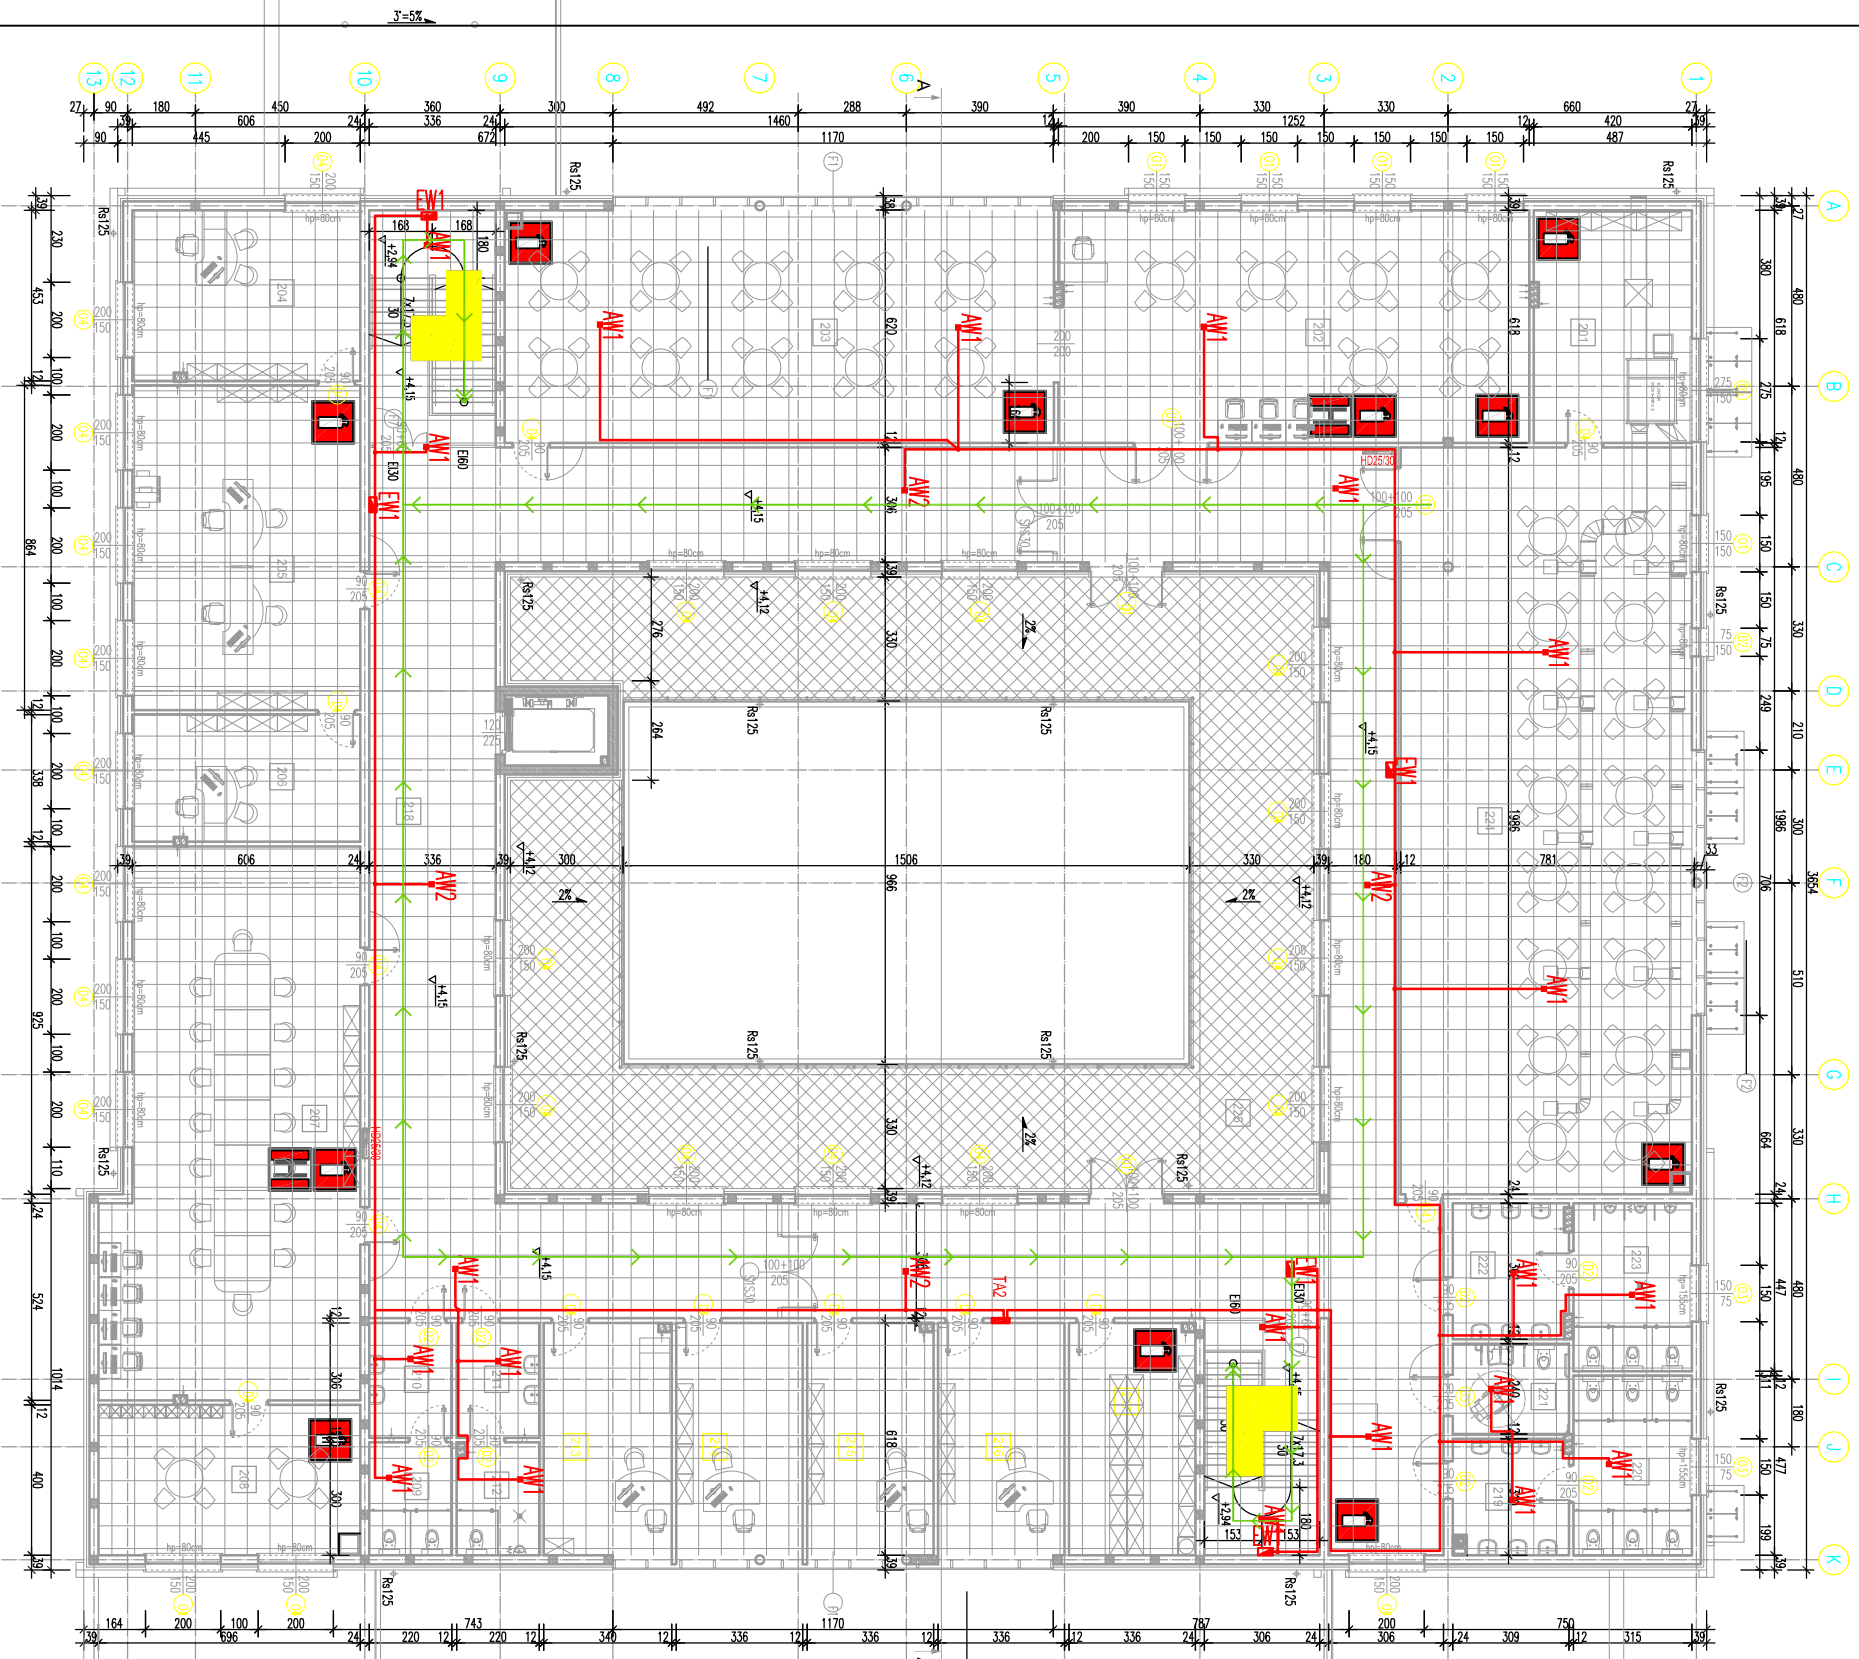

Lp.	Pomieszczenie	Powierzchnia
201	Zaplecze Sali	25,96
202	Biblioteka	77,37
203	Biblioteka	90,23
204	Gabinet Dyrektora	27,45
205	Sekretariat	52,35
206	Gabinet wicedyrektora	20,49
207	Pokoje nauczycielskie	93,98
208	Pom. socjalne	27,84
209	WC damskie	6,60
210	Przedstojek WC	6,73
211	WC męskie	6,60
212	Przedstojek WC	6,73
213	Gabinet pielęgniatki	20,67
214	Gabinet Intendenta	20,76
215	Gabinet psychologa	20,67
216	Gabinet pedagoga	20,76
217	Archiwum	20,92
218	Hall i komunikacja	318,80
219	Przedstojek WC	9,58
220	WC damskie	15,03
221	WC dla niepełnospr.	7,42
222	Przedstojek WC	11,19
223	WC męskie	14,08
224	Swietlica	153,72
225	Taras	193,91
Razem:		1289,84

## OZNACZENIA

← KIERUNEK DRÓGI EWAKUACYJNEJ

**AW1** OPRAWA OŚWIETLENOWA AWARYJNA DO ŹRÓDEŁ LED, 1x7W  
PRACA NA CIEMNO, CZAS PODTRZYMANIA 1h, TYP LOMATO LVP0 LED SE IH IP41

**AW2** OPRAWA OŚWIETLENOWA AWARYJNA DO ŹRÓDEŁ LED, 1x7W  
PRACA NA CIEMNO, CZAS PODTRZYMANIA 1h, TYP LOMATO LVP0 LED SE IH IP41

**AW3** OPRAWA OŚWIETLENOWA AWARYJNA DO ŹRÓDEŁ LED, 1x7W  
PRACA NA CIEMNO, CZAS PODTRZYMANIA 1h, TYP HELIOS HW LED SE IH IP65

**AWZ** OPRAWA OŚWIETLENOWA AWARYJNA DO ŹRÓDEŁ LED, 1x1,2W  
PRACA NA JASNO, CZAS PODTRZYMANIA 1h, TYP HELIOS HW LED SA IH IP65

**EW1** OPRAWA OŚWIETLENIA EWAKUACYJNEGO Z PAKTOGRAMEM, DO ŹRÓDEŁ LED 1,2W,  
PRACA AWARYJNA, CZAS PODTRZYMANIA 1h, TYP TMS LED SA IH AT IP41

**I** LOKALIZACJA GĄSNIWCY

**H** LOKALIZACJA HYDRANTU

**AW** OPRAWA OŚWIETLENIA AWARYJNEGO O CZASIE 2H

## BUDYNEK GŁÓWNY

IMIENIE PROJEKTOWY: <b>ABK-PROJEKT</b> UL. LISOWSKIEGO 2/4 65-072 ZIELONA GÓRA tel. +48 68 320 15 75		GMINA GNIEZNO UL. REYMONTA 9-11, 62-200 GNIEZNO		10.2014
BUDOWA OBIEKTÓW WCHODZĄCYCH W SKŁAD ZESPÓŁU SZKOŁNO-PRZEDSZKOLNEGO W ZDZIECHOWIE - BUDYNEK GŁÓWNY DZIAŁKA NR 206/8 OBRĘB 0033 W M. ZDZIECHOWA GM. GNIEZNO				

### RZUT PIĘTRA - EWAKUACJA

PROJEKTANT: INST. ELEKTR.:	INŻ. ANDRZEJ WROTKOWSKI	UPR. NR 18276/ZG w spec. elektrycznej	
ASYSTENT: INST. ELEKTR.:	MGR INŻ. MAREK WROTKOWSKI		
AUTOR PROJEKTU/ KIEROWNIK BIURA PROJEKTOWEGO:	MGR INŻ. BOGDAN MIROZOWSKI	UPR. NR 7/90/ZG w spec. konstrukcyjnej	