


Elewacja RA

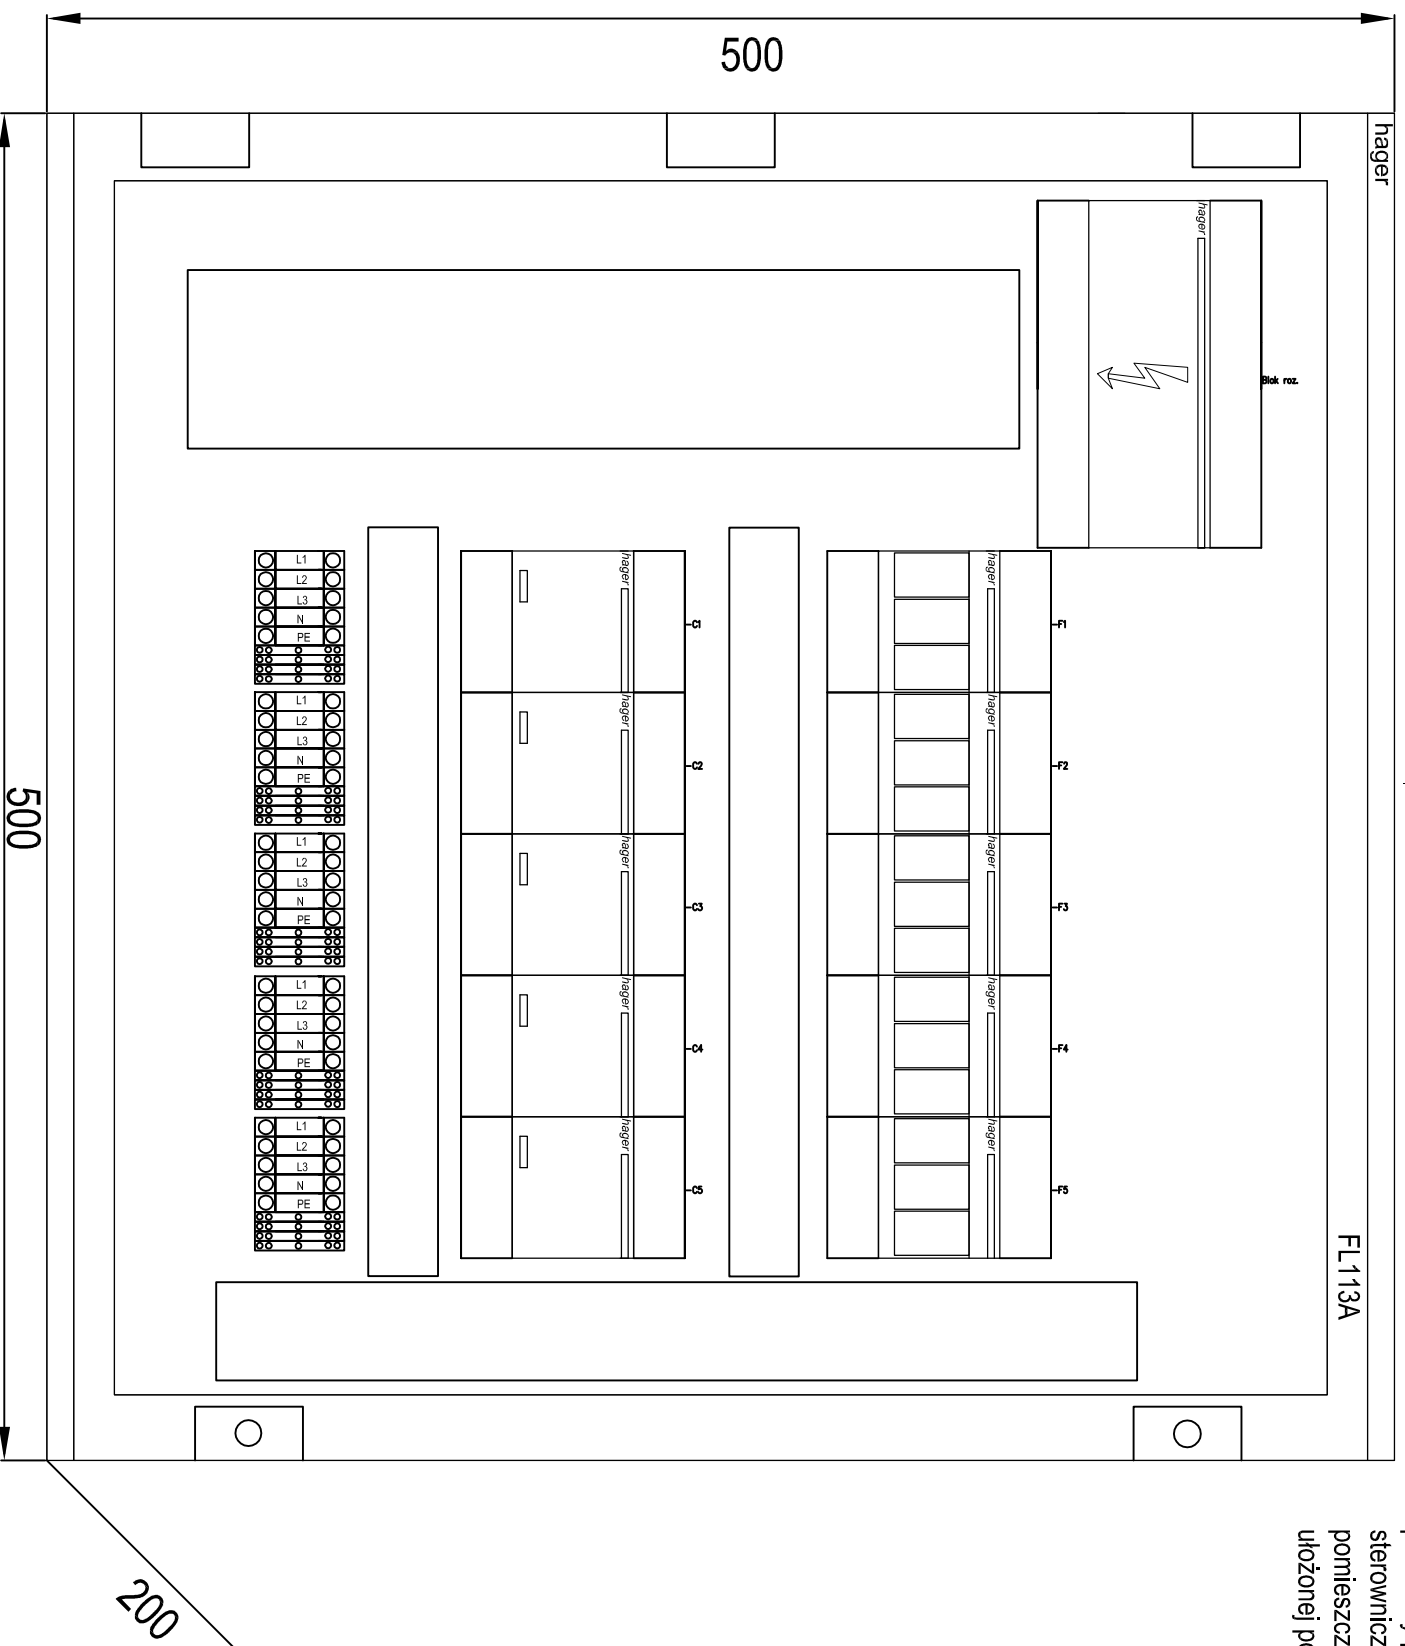

Obudowa naścienna o IP65
 przewody prowadzone w korytkach i podłączone do listew zaciskowych siłowych i sterowniczych, proponowana lokalizacja rozdzielnic - na ścianie wewnętrznej pomieszczenia nr 6. Wprowadzenia i wyprowadzenia kabli w rurze ochronnej DVK110 ułożonej pod posadzką. Rure uszczelnic chroniąc przez przedostawaniem się wilgoci.

SIECI ZEWNĘTRZNE - OŚWIETLENIE I ZASILANIE

JEDN. PROJEKTOWA: ABK-PROJEKT UL. LISOWSKIEGO 2/4 65-072 ZIELONA GÓRA tel. +48 68 320 15 75		GMINA GNIEZNO UL. REYMONTA 9-11, 62-200 GNIEZNO	10.2014
BUDOWA OBIEKTÓW WCHODZĄCYCH W SKŁAD ZESPÓŁU SZKOŁNO-PRZEDSZKOLNEGO W ZDZIECHOWIE - SALA SPORTOWA DZIAŁKA NR 200/6 OBREB 0033 W/M. ZDZIECHOWA GN. GNIEZNO			
ELEWACJA ROZDZIELNICY RA AGREGATU			
PROJEKTANT INST. ELEKTR.	INŻ. ANDRZEJ WROTKOWSKI	UPR. NR 18276/ZG w spec. elektrycznej	
ASYSTENT:	MGR INŻ. MAREK WROTKOWSKI		
AUTOR PROJEKTU/ KIEROWNIK BIURA PROJEKTOWEGO:	MGR INŻ. BOGDAN MROZOWSKI	UPR. NR 7/90/ZG w spec. konstrukcyjnej	
			7/E