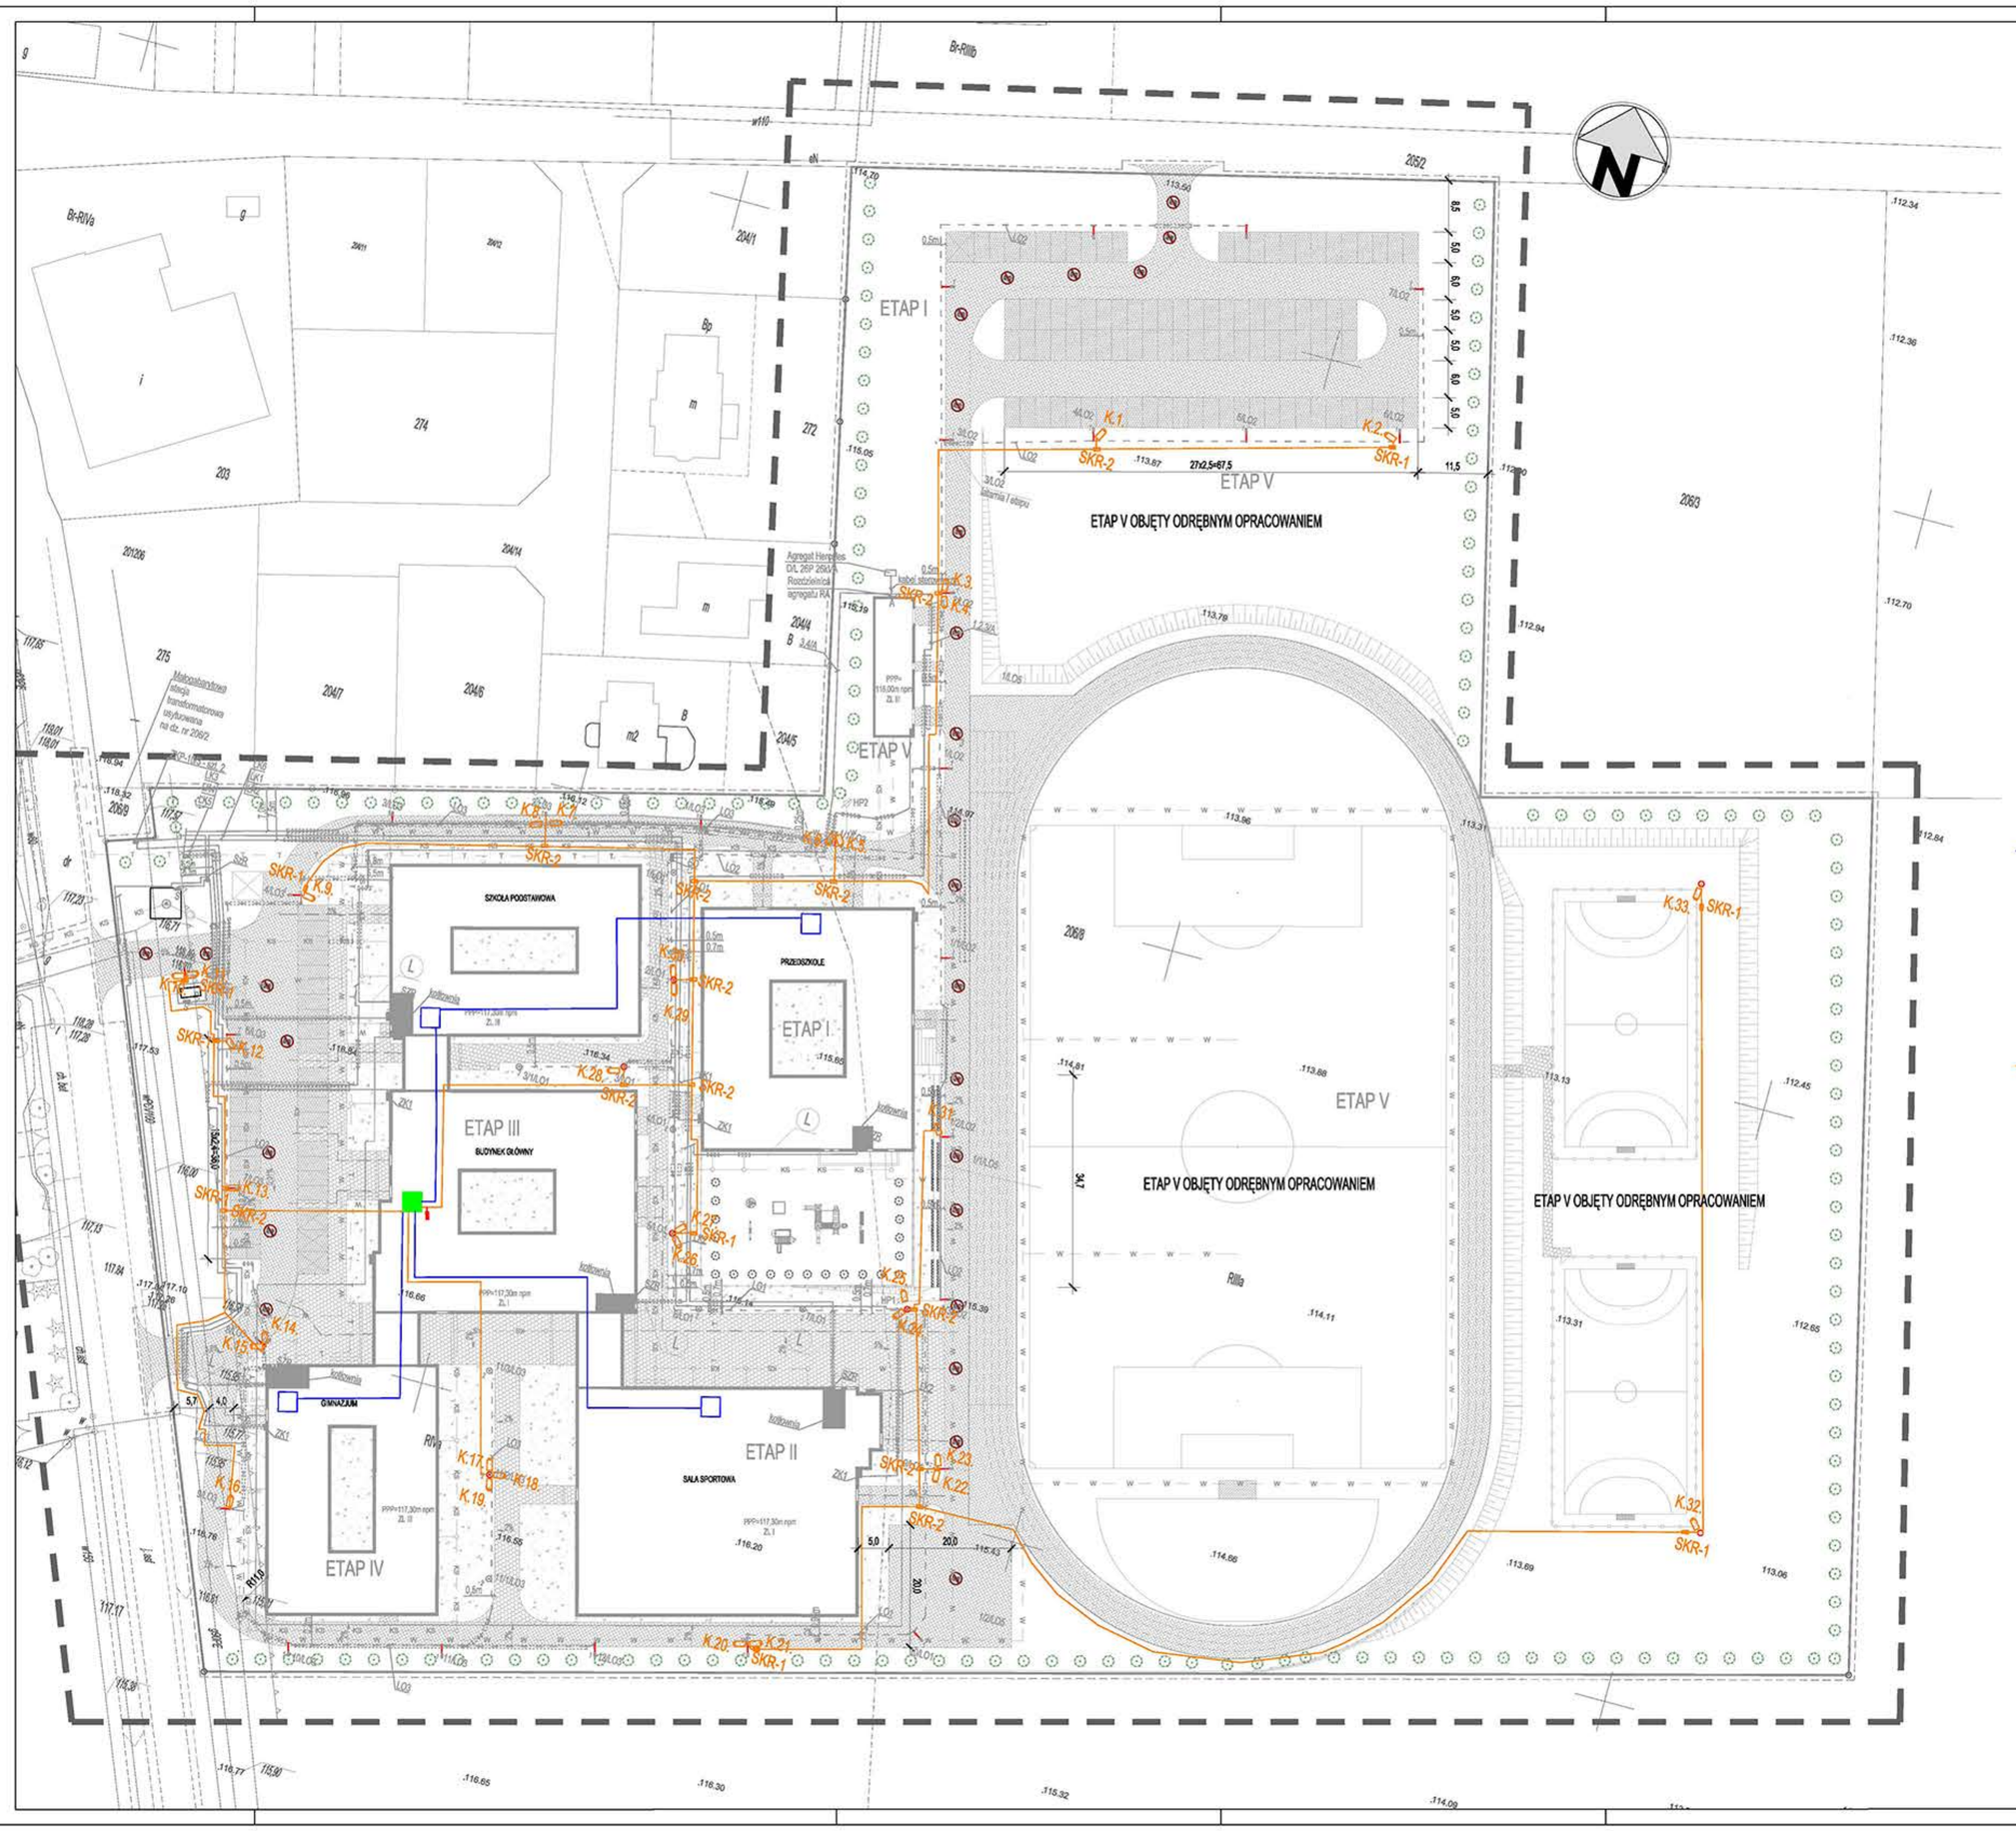

OZNACZENIA

okablowanie szkieletowe między punktami dystrybucyjnymi poszczególnych budynków oraz okablowanie telefoniczne :

- 1 x Kabel światłowodowy uniwersalny OM3 50/125 U-DQ(ZN)BH, 4G, 1,6 kN - okablowania strukturalnego (sieci LAN) z budynku głównego
- 1 x Kabel światłowodowy uniwersalny OM3 50/125 U-DQ(ZN)BH, 12G, 1,6 kN do kamer CCTV z budynku głównego, instalacji interkomowej
- 10 x F/UTP kat 6A żelowany - dla potrzeb sieci telefonicznej (z centrali telefonicznej budynku głównego

okablowanie wizyjne oraz zasilające do kamer zewnętrznych, poza budynkami prowadzone w kanalizacji teletechnicznej SRS110

SKR-1 studnia kablowa typ SKR-1

SKR-2 studnia kablowa typ SKR-2

Lokalny Punkt Dystrybucyjny LPD

Główny Punkt Dystrybucyjny (PD1, PD2)

rozdzielnica TK1 budynku głównego, z której zasilane będą kamery zewnętrzne (zgodnie ze schematem)

kamera w obudowie z grzałką, interfejs światłowodowy SFP, montowana na uchwycie do słupa oświetleniowego. Na słupach parkowych (5m) instalowana na wysokości 4,0m. Na wyższych słupach (8, 12m) instalowana na wysokości 7m.

Okablowanie szkieletowe międzybudynkowe oraz okablowanie wizyjne i zasilające kamery w terenie zewnętrznym prowadzić w kanalizacji teletechnicznej wykonanej z rur SRS110. W obiektach okablowanie prowadzone ciągami komunikacyjnymi w suficie podwieszonym w korycie kablowym KPR

PROJEKTANT: ASK-PROJEKT UL. LISOWSKIEGO 24, 64-072 ZIELONA GÓRA tel. +48 68 320 15 75	GMINA GNIEZNO UL. REYMONTA 9-11, 62-200 GNIEZNO SUDOWA OBIEGÓW WCHODZĄCYCH W SKŁAD ZESPOŁU SZKOLNO-PRZEDSZKOLNEGO W ZDZIECHOWIE DZIAŁKA NR 2265 OBRĘB 0030 W M. ZDZIECHOWA GM. GNIEZNO		10.2014
SIECI ZEWNĘTRZNE NISKOPRĄDOWE		1:500	RYSUNEK 1/E
PROJEKTANT: INSTR. ELEKTR.:	inż. ANDRZEJ WROTKOWSKI	UPR. NR 102/7/2/3 z dnia 28/05/2013	
SPRAWDZIŁA: INSTR. ELEKTR.:	mgrin inż. MAREK WROTKOWSKI		
AUTOR PROJEKTU: KIEROWNIK BIURA INWESTYCYJNEGO:	mgrin inż. BOGDAN MROZOWSKI	UPR. NR 7/50/2/3 z dnia 14/05/2008	