


ewizyjne zamontowane  
dzikowo we wiazach  
ych standardowych np.

Skropliny przed włączeniem do  
pionu kanalizacyjnego należy  
zaszyfonować

Punkty rewizyjne zamontowane  
podobadzkowo we wiazach  
rewizyjnych standardowych np.  
K3x3


Zawór  
napowietrzający

Skropliny przed włączeniem do  
pionu kanalizacyjnego należy  
zaszyfonować

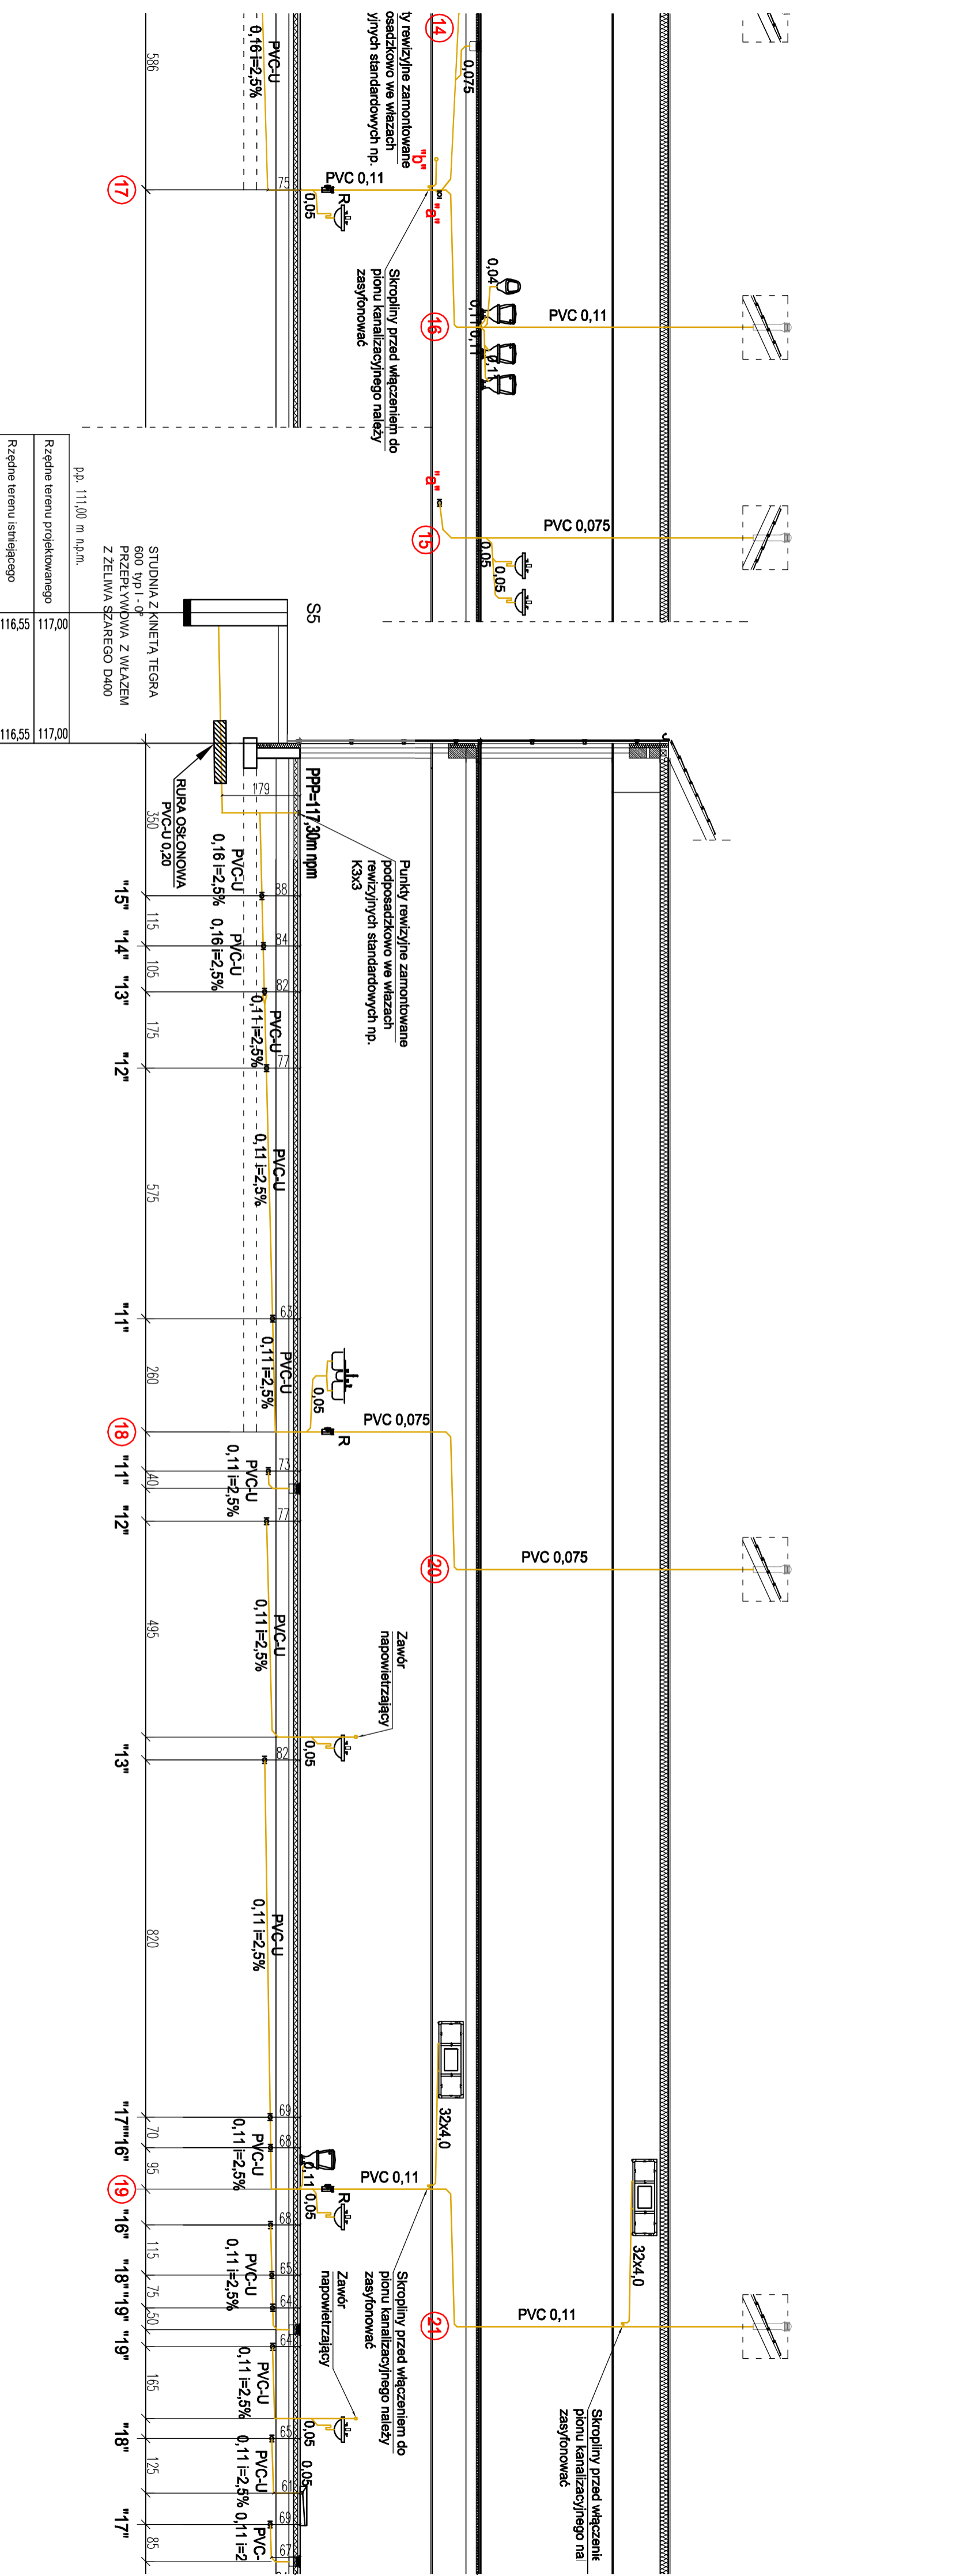

pp. 111,00 m n.p.m.

Rzędne terenu projektowanego	117,00
Rzędne terenu istniejącego	116,55

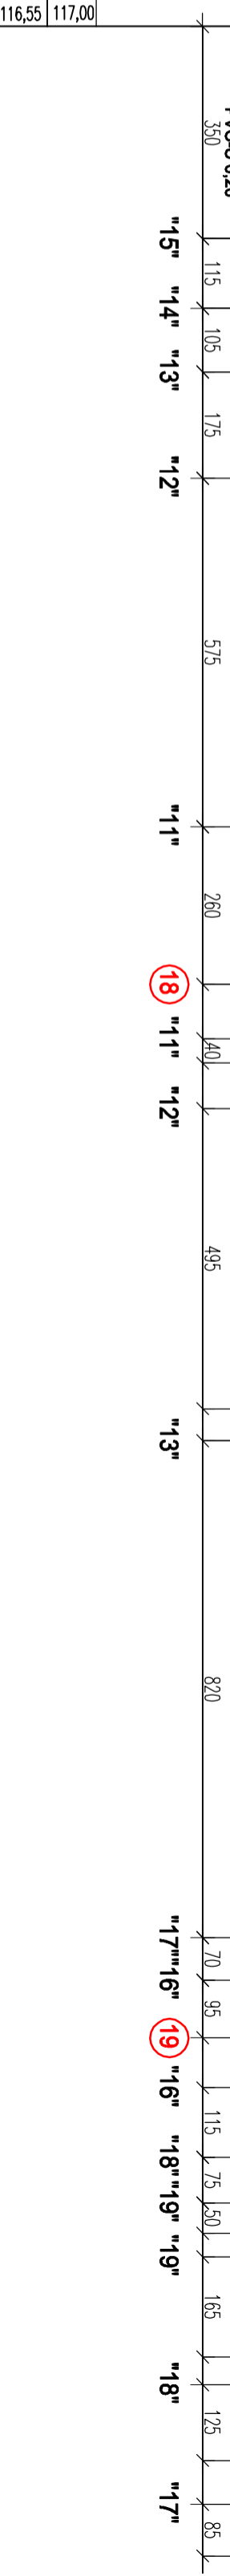

STUDNIĄ Z KINETA TEGRA  
600 IVO1 - 0  
PRZEKŁADNIA Z WŁAZEM  
Z ŻELIWA SZAREGO D400