



258

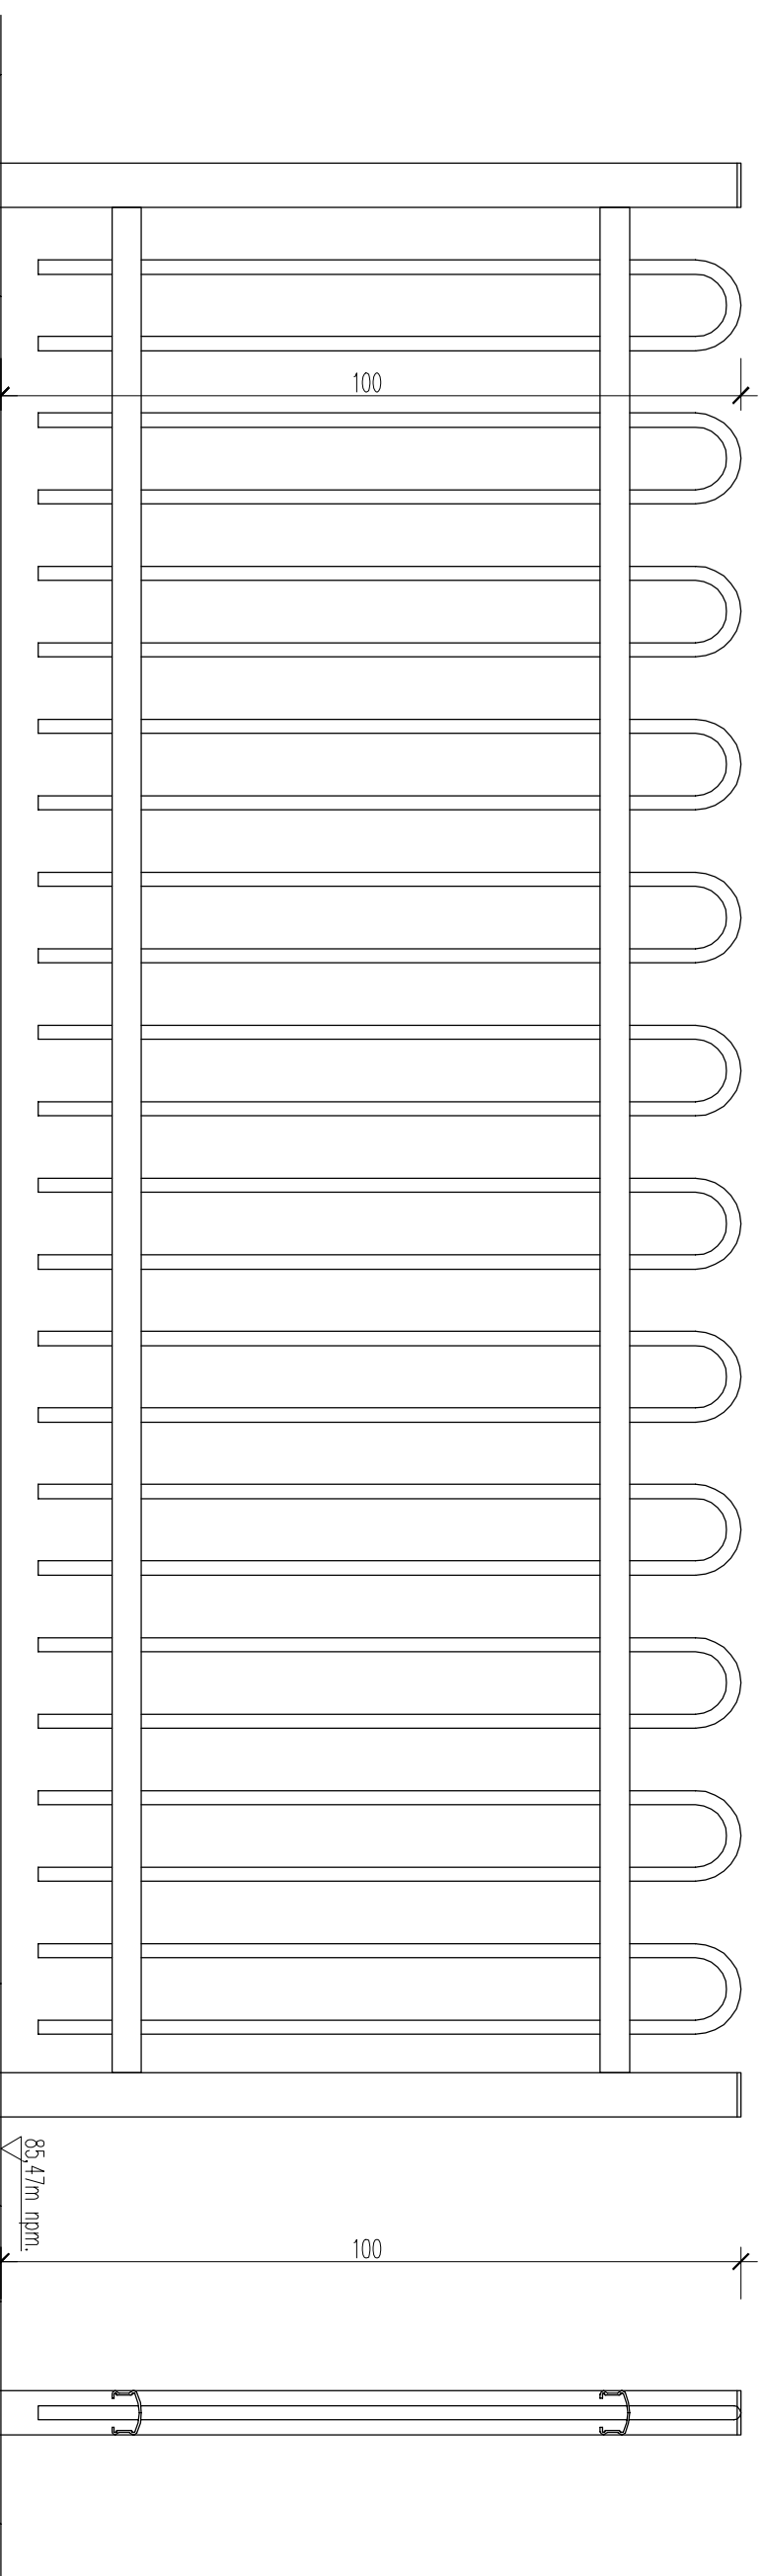

Ogrodzenie placu zabaw, panele o wymiarach WxS=100x252cm. Przekrój profilu poziomego C, pionowego 20x1,5mm, słupy nośne 60x60x2mm. Pod słupami należy wykonać słupy fundamentowe 30x30x60cm (beton C12/15 W6), w których należy osadzić słupy. W ogrodzeniu należy wykonać jedną turlkę dostępową z zamkiem zatraskowym. Kolor ogrodzenia - zielony RAL 6002. Ogrodzenie placu zabaw zaprojektowano wg systemu firmy Belafance Barofor Deco, projektant dopuszcza wykonanie ogrodzenia wg systemu innego producenta pod warunkiem zachowania wymiarów oraz wyglądu jak w zaproponowanym systemie.

słupy fundamentowe 30x30x60cm
beton C12/15 W6

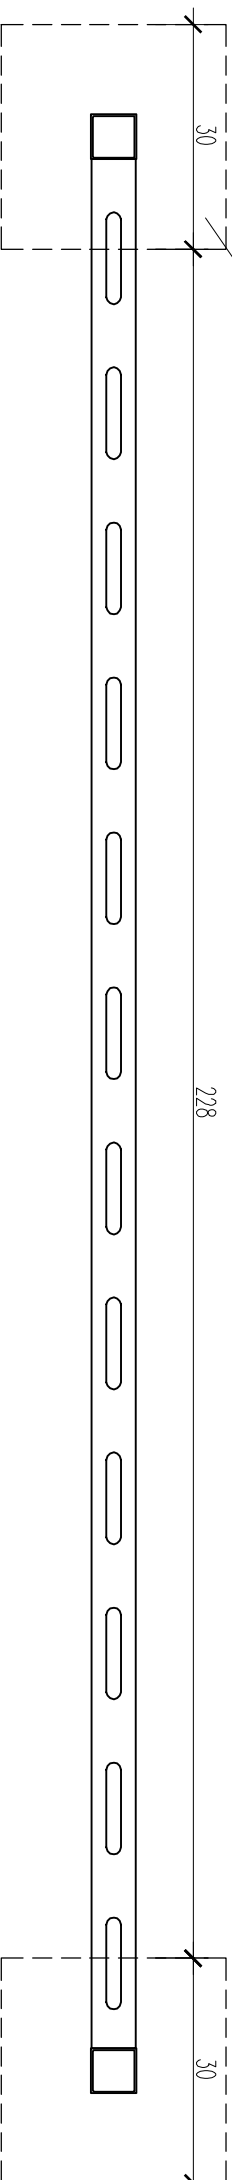

JEDN. PROJEKTOWA: ABK-PROJEKT UL. LISOWSKIEGO 2/4 65-072 ZIELONA GÓRA tel. +48 68 320 15 75		GMINA GНИЕЗНО UL. REYMONTA 9-11, 62-200 GНИЕЗНО		06.2014
PROJEKTANT ARCHITEKTURA: ASYSTENT:		BUDOWA OBIEKTÓW WCHODZĄCYCH W SKŁAD ZESPÓŁU SZKOLNO-PRZEDSZKOLNEGO W ZDZIECHOWIE DZIAŁKA NR 206/6 OBRĘB 0093 W M. ZDZIECHOWA GM. GНИЕЗНО		
SPRAWDZAJĄCY ARCHITEKTURA:		MGR INŻ. ARCH. BARTŁOMIEJ BORZDYŃSKI		1:10
AUTOR PROJEKTU / KIEROWNIK BIURA PROJEKTOWEGO:		MGR INŻ. ARCH. BARTŁOMIEJ BORZDYŃSKI		rys. inż. A PZT /6
		MGR INŻ. BOGDAN MROZOWSKI		UPR. NR 14879/ZG 4293/ZG, OIA/Z2007/GW w spec. architektonicznej
				UPR. NR 1/2001/GW w spec. architektonicznej
				UPR. NR 7/90/ZG w spec. konstrukcyjnej

DETAL OGRODZENIA PLACU ZABAW

1:10

rys. inż. A PZT /6

PROJEKTANT
ARCHITEKTURA:

MGR INŻ. ARCH. KLEMENS BORZDYŃSKI

UPR. NR 14879/ZG
4293/ZG, OIA/Z2007/GW
w spec. architektonicznej

ASYSTENT:

SPRAWDZAJĄCY
ARCHITEKTURA:

MGR INŻ. ARCH. BARTŁOMIEJ BORZDYŃSKI

UPR. NR 1/2001/GW
w spec. architektonicznej

AUTOR PROJEKTU /
KIEROWNIK BIURA
PROJEKTOWEGO:

MGR INŻ. BOGDAN MROZOWSKI

UPR. NR 7/90/ZG
w spec. konstrukcyjnej

w/s = 297.0 / 420.0 (0.12m²)