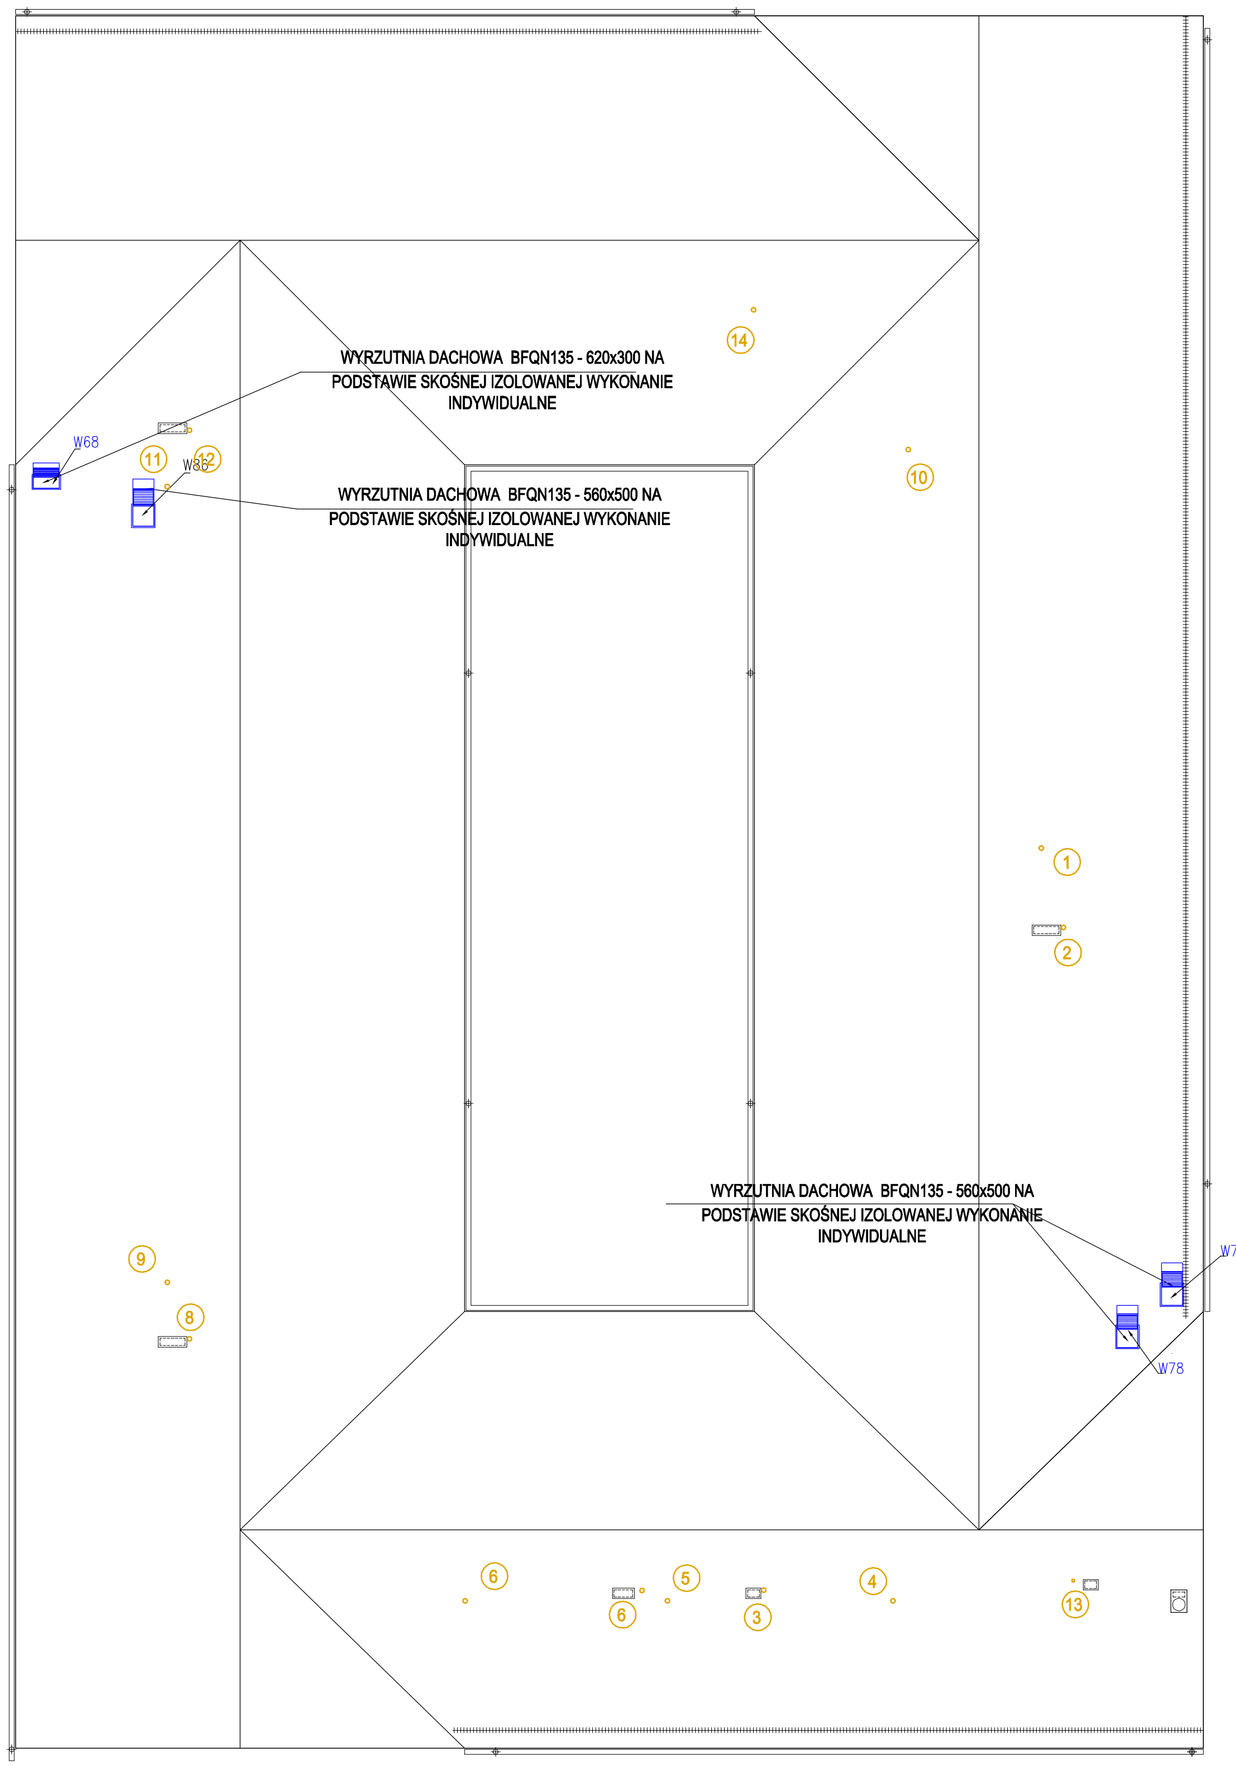

LOKALIZACJA OBIEKTU NA DZIAŁCE

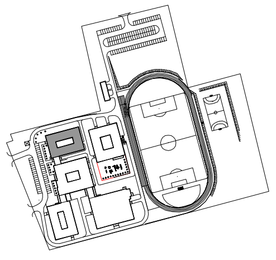

JEDN. PROJEKTOWA: ABK-PROJEKT UL. LISOWSKIEGO 2/4 65-072 ZIELONA GÓRA tel. +48 68 320 15 75	GMINA GNIEZNO UL. REYMONTA 9-11, 62-200 GNIEZNO		06.2014
	BUDOWA OBIEKTÓW WCHODZĄCYCH W SKŁAD ZESPOŁU SZKOLNO-PRZEDSZKOLNEGO W ZDZIECHOWIE - SZKOŁA PODSTAWOWA Z ŁĄCZNIKIEM-ETAP III DZIAŁKA NR 206/8 OBRĘB 0033 W M. ZDZIECHOWA GM. GNIEZNO		
RZUT DACHU - INSTALACJA WENTYLACJI MECHANICZNEJ + INSTALACJA KANALIZACJI SANITARNEJ		1:100	rys.nr IS/7
PROJEKTANT INST. SANITARNE:	GRZEGORZ KĘSICKI	UPR. NR 65/90/ZG w spec. inst.sanit.	
ASYSTENT:	MGR INŻ. GRZEGORZ STODULSKI		
AUTOR PROJEKTU/ KIEROWNIK BIURA PROJEKTOWEGO:	MGR INŻ. BOGDAN MROZOWSKI	UPR. NR 7/90/ZG w spec. konstrukcyjnej	

w/s = 420.0 / 594.0 (0.25m2)