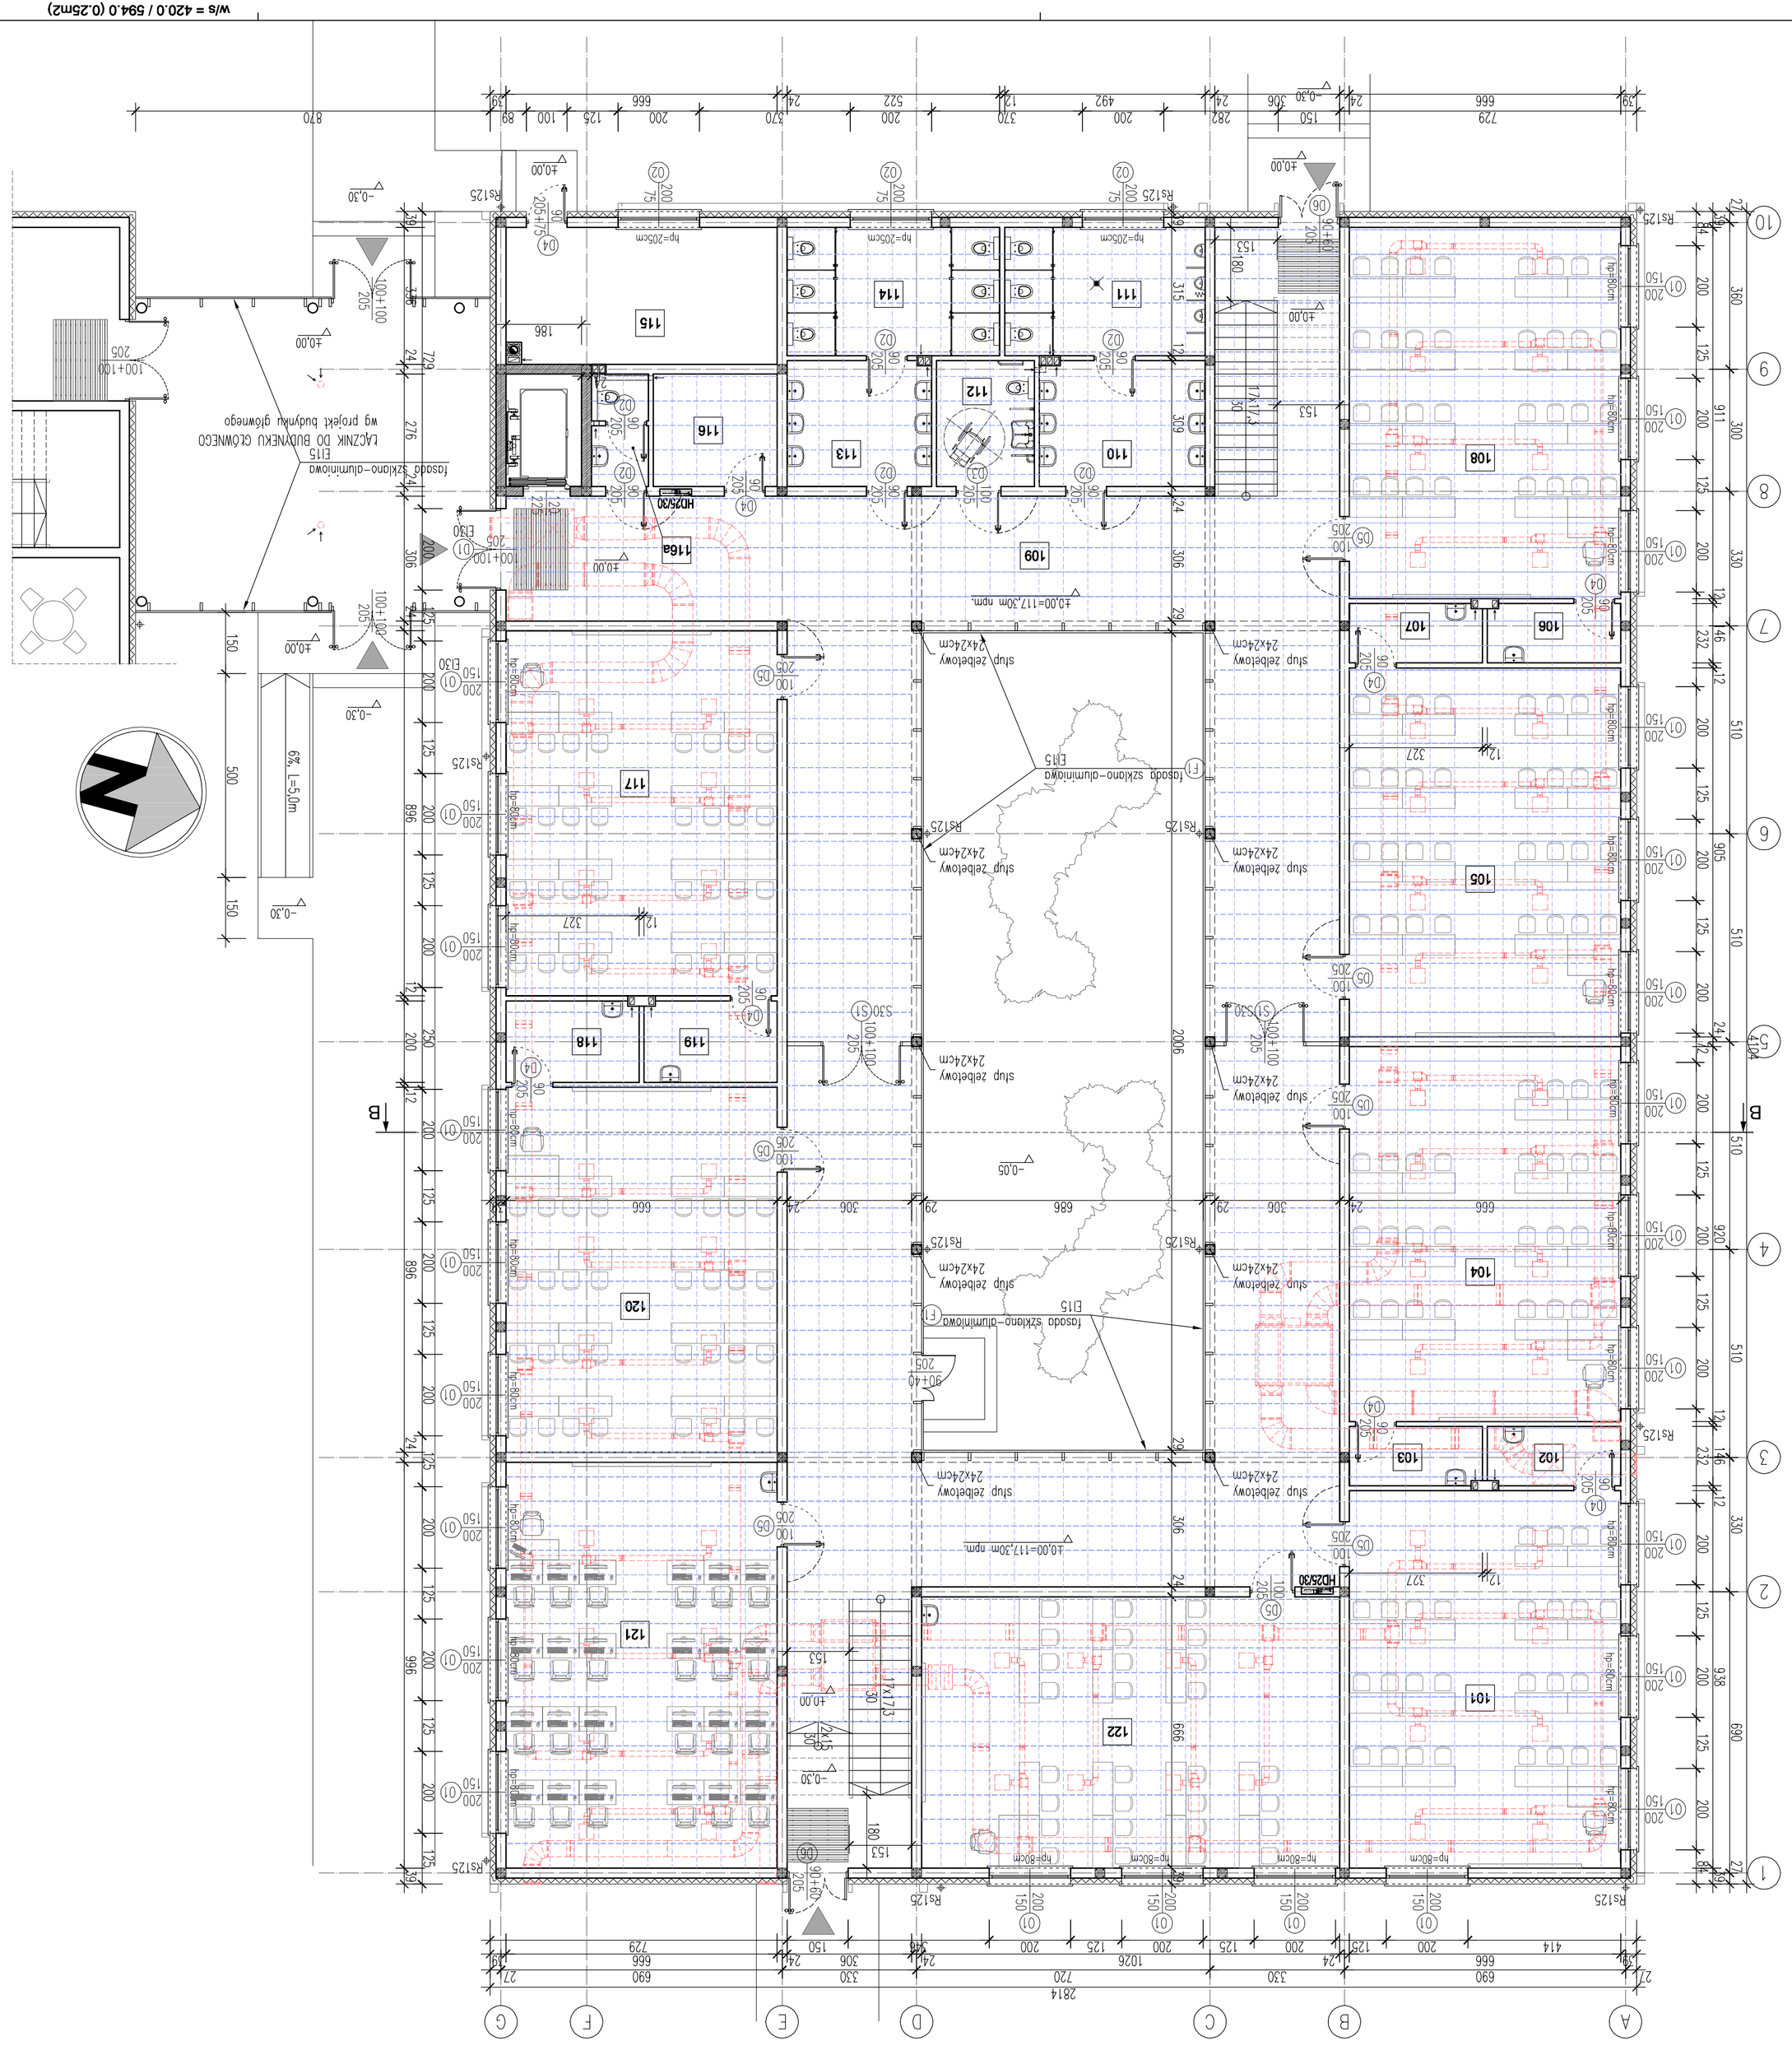

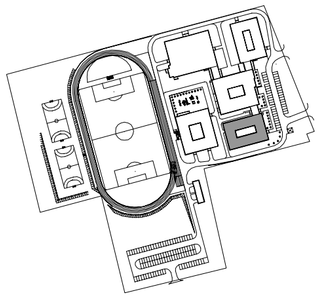

LOKALIZACJA OBIEKTU NA DZIAŁCE

Lp.	Pomieszczenie	Posadzka	Powierzchnia
101	Sala dydaktyczna	wykładzina	61,67
102	Zaplecze Sali	wykładzina	4,77
103	Zaplecze Sali	wykładzina	4,77
104	Sala dydaktyczna	wykładzina	61,27
105	Sala dydaktyczna	wykładzina	60,27
106	Zaplecze Sali	wykładzina	4,77
107	Zaplecze Sali	wykładzina	4,77
108	Sala dydaktyczna	wykładzina	60,67
109	Holl i komunikacja	gres	217,73
110	Przedsionek WC	gres	12,58
111	WC męskie	gres	15,50
112	WC dla niepełnospr.	gres	7,42
113	Przedsionek WC	gres	10,97
114	WC damskie	gres	16,44
115	Kotłownia	gres	22,38
116	Serwerownia	gres	8,39
116a	WC nauczycieli	gres	3,82
117	Sala dydaktyczna	wykładzina	59,67
118	Zaplecze Sali	wykładzina	6,54
119	Zaplecze Sali	wykładzina	6,54
120	Sala dydaktyczna	wykładzina	59,67
121	Sala dydaktyczna	wykładzina	66,33
122	Sala dydaktyczna	wykładzina	68,33
		Razem:	845,27

- SUFIT PODWIESZANY
- WENTYLACJA MECHANICZNA W SUFICIE PODWIESZANY
HD25/30 - HYDRANT D25 Z WĘŻEM PÓŁSZTYWNYM 30m
- ELEMENTY ŻELBETOWE
- ELEMENTY MUROWANE

JEDN. PROJEKTOWA: ABK-PROJEKT UL. LISOWSKIEGO 2/4 65-072 ZIELONA GÓRA tel. +48 68 320 15 75	GMINA GNIEZNO UL. REYMONTA 9-11, 62-200 GNIEZNO	06.2014
	BUDOWA OBIEKTÓW WCHODZĄCYCH W SKŁAD ZESPOŁU SZKOLNO-PRZEDSZKOLNEGO W ZDZIECHOWIE - BUDYNEK GŁÓWNY I SZKOŁA PODSTAWOWA Z ŁĄCZNIKIEM DZIAŁKA NR 206/8 OBRĘB 0033 W M. ZDZIECHOWA GM. GNIEZNO	
RZUT PARTERU - SZKOŁA PODSTAWOWA	1:100	rys.nr A/1
PROJEKTANT ARCHITEKTURA: MGR INŻ. ARCH. KLEMENS BORZDYŃSKI	UPR. NR 23/2007/GW w spec. architektonicznej	
ASYSTENT:		
SPRAWDZAJĄCY ARCHITEKTURA: MGR INŻ. ARCH. BARTŁOMIEJ BORZDYŃSKI	UPR. NR 1/2001/GW w spec. architektonicznej	
AUTOR PROJEKTU/ KIEROWNIK BIURA PROJEKTOWEGO: MGR INŻ. BOGDAN MROZOWSKI	UPR. NR 7/90/ZG w spec. konstrukcyjnej	

w/s = 420.0 / 594.0 (0.25m2)