| | | |
|---|---|---|
| Inwestor: | **Gmina Gniezno**<br>**ul. Reymonta 9-11, 62-200 Gniezno** | Data:<br>05.2018 |
| Obiekt: | Budowa oświetlenia ulicznego w m. Kalina<br>dz. 89/12, 89/11, 102/11, 102/10, 90/11, 91/6 | Skala: |
| Temat rysunku: | Schemat ideowy | Rysunek nr:<br>**E3** |
| Projektował: | mgr inż. A. Kabaciński<br>upr. 154/89/PW | |

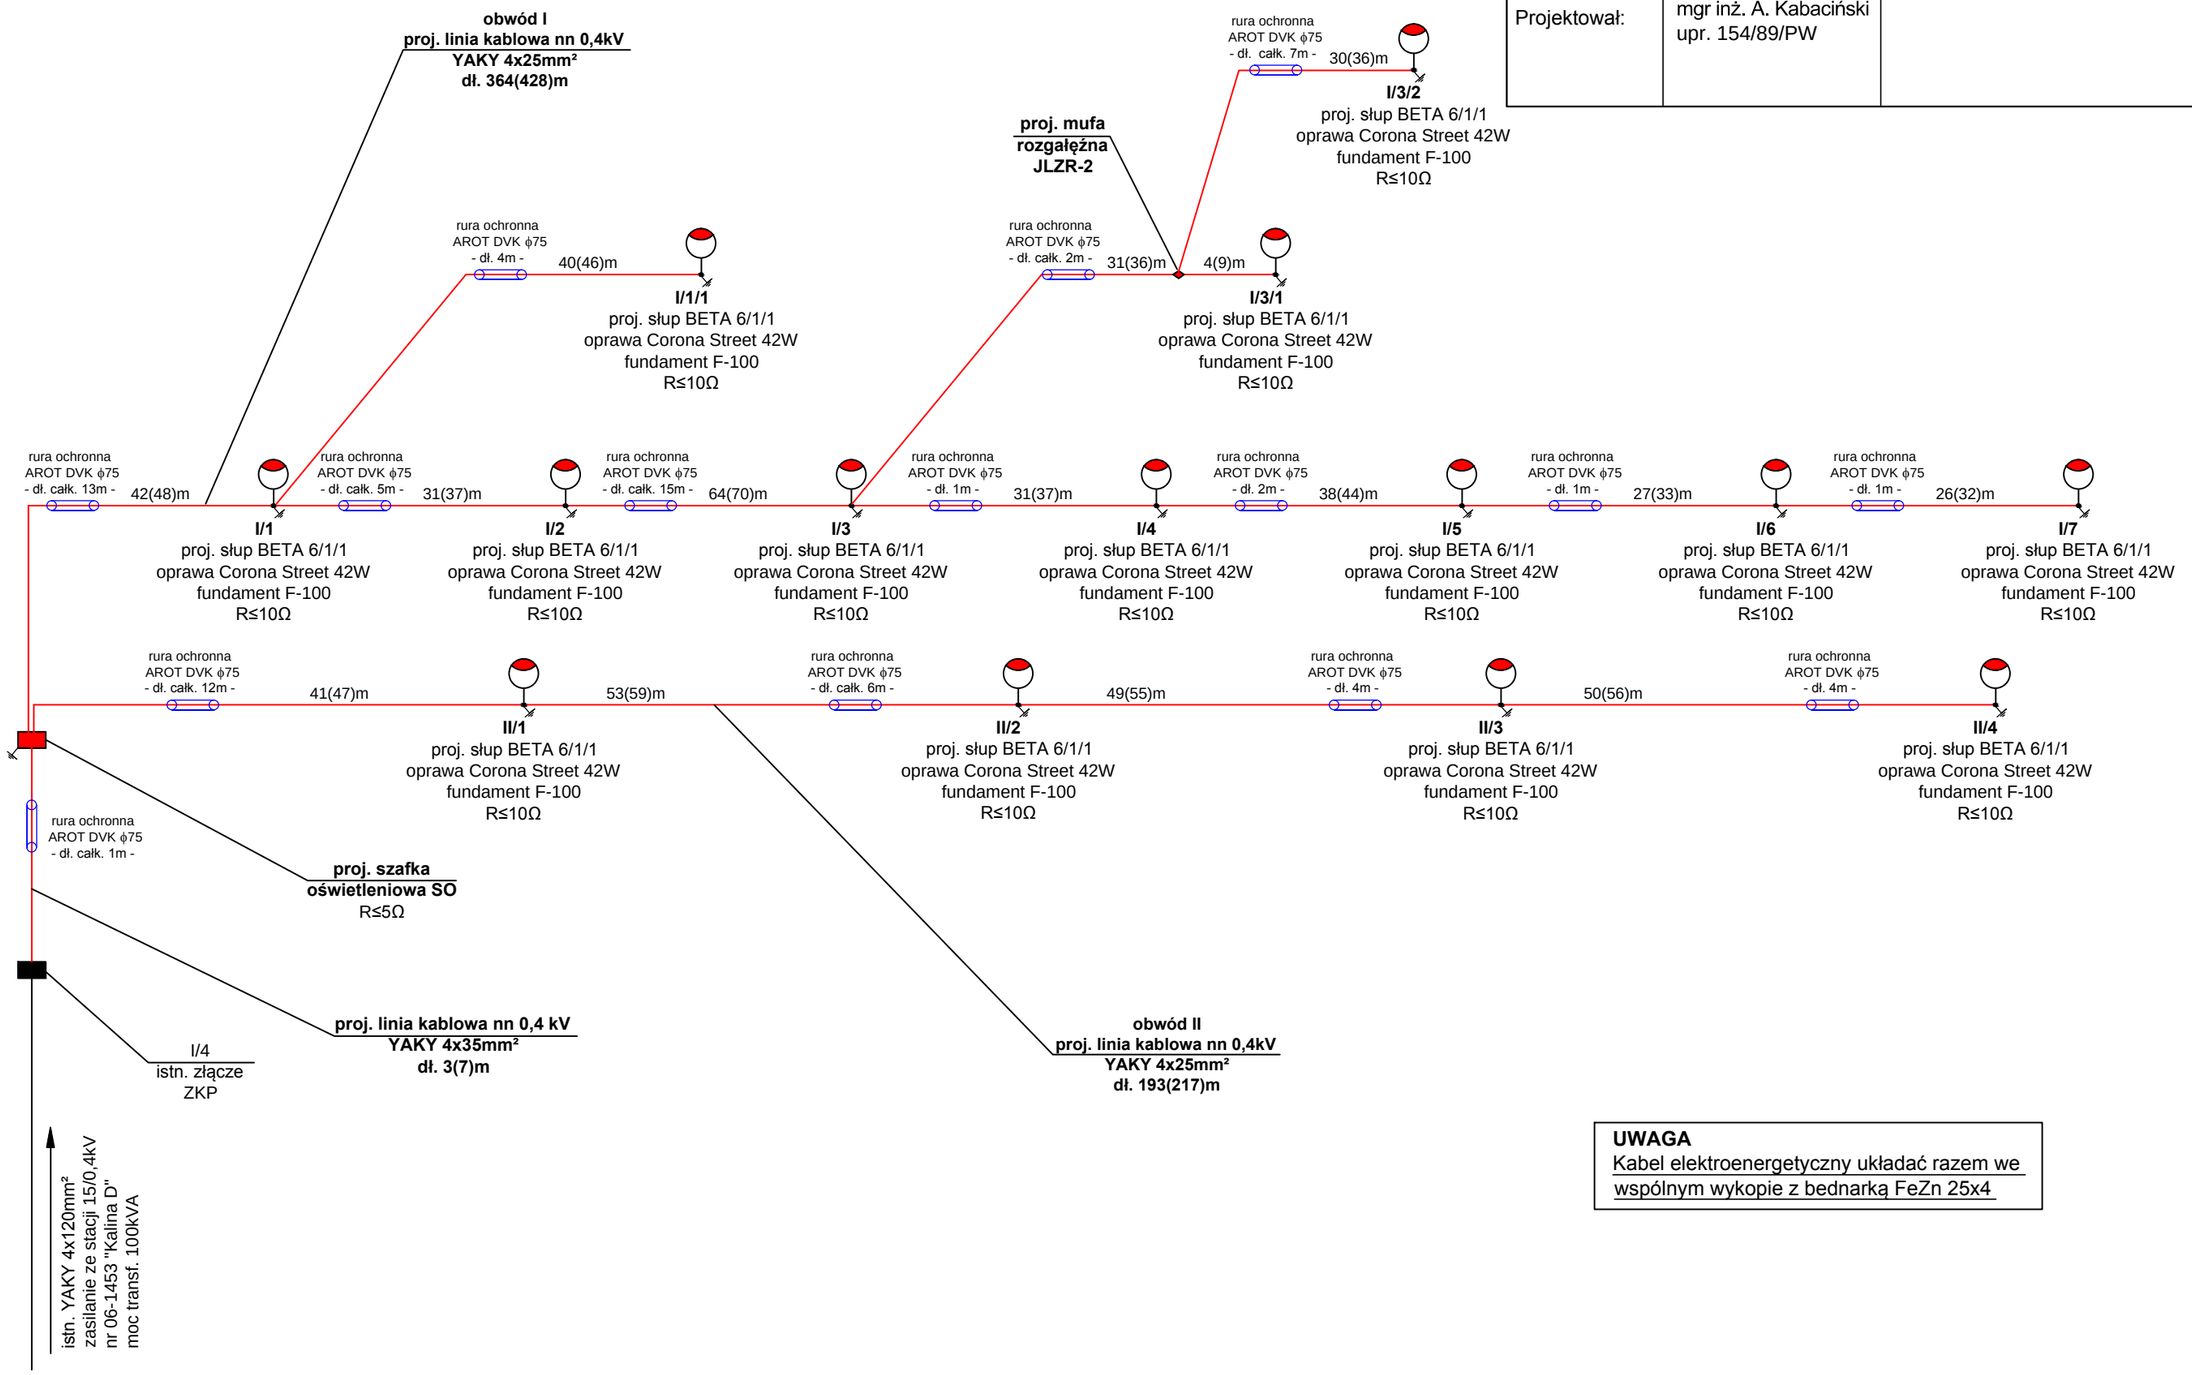


**UWAGA**
Kabel elektroenergetyczny układać razem we wspólnym wykopie z bednarką FeZn 25x4