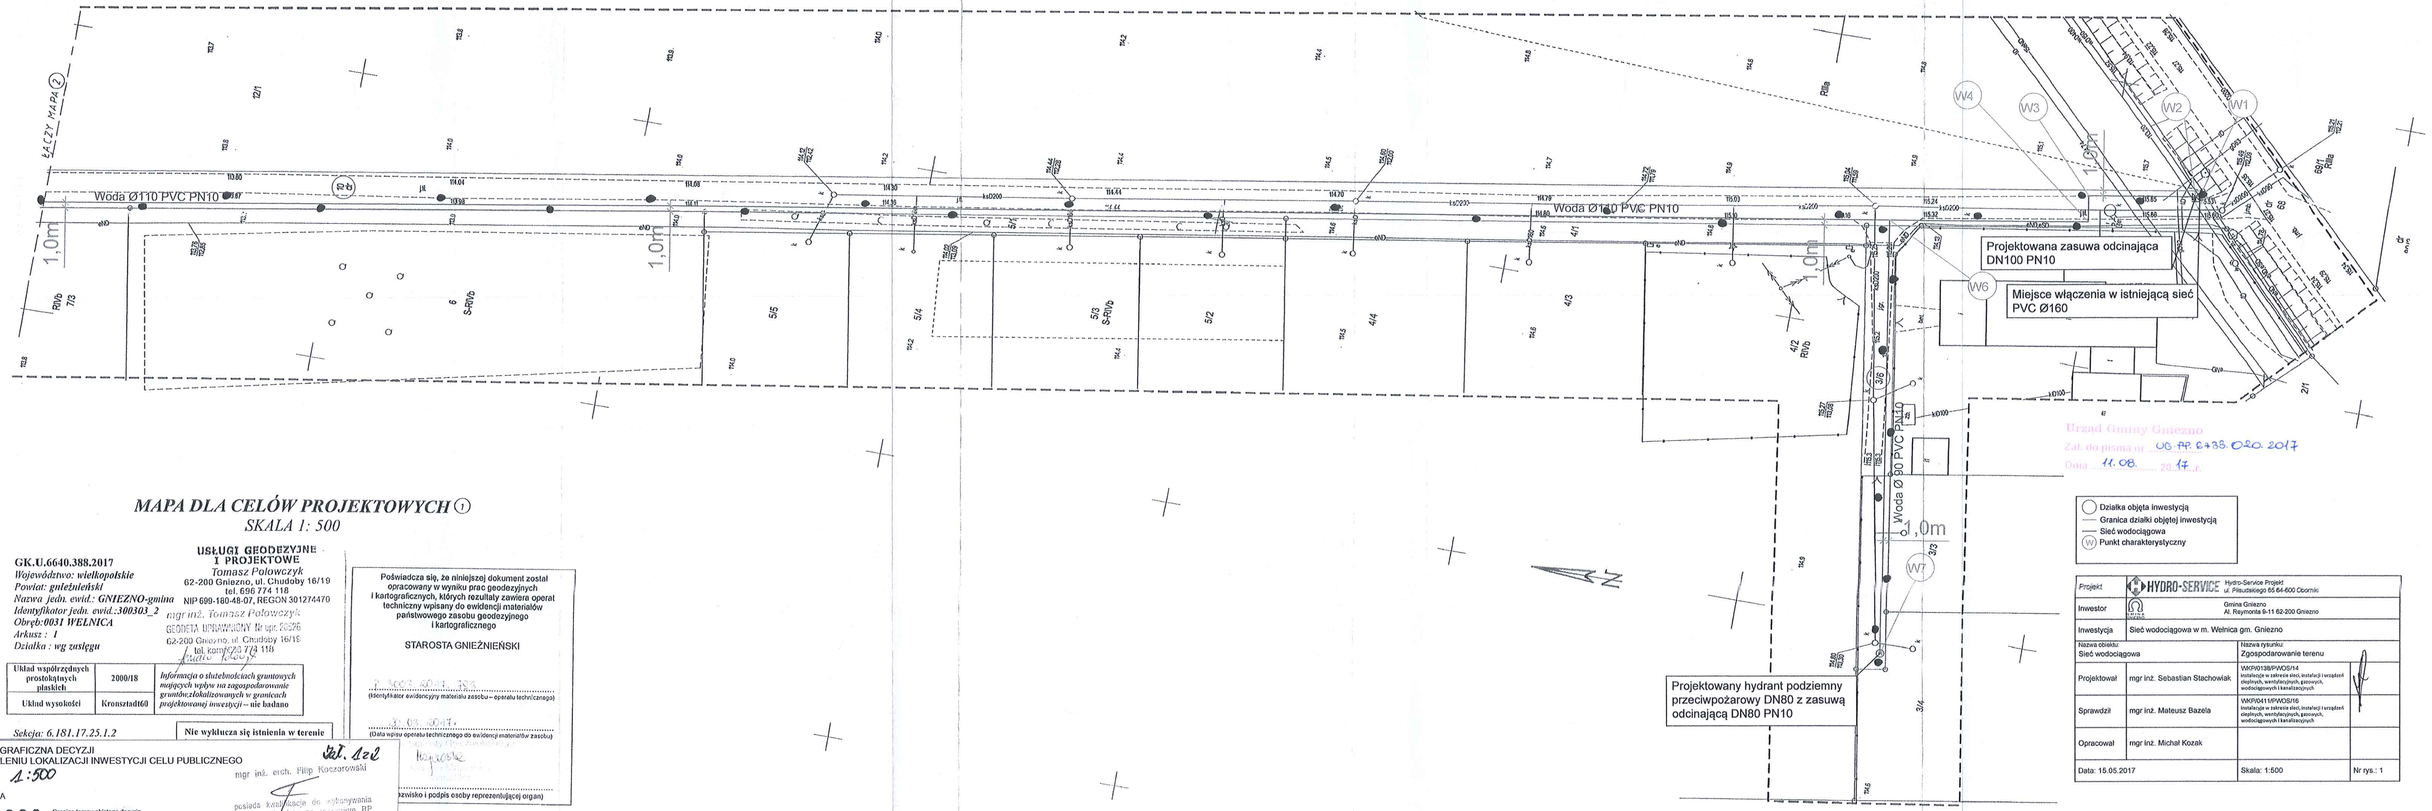

Urząd Gminy Gniezno
Zał. do pisma nr UG.RP.6733.020.2017
Dnia 11.08.2017 r.

MAPA DLA CELÓW PROJEKTOWYCH ①

SKALA 1: 500

GK.U.6640.388.2017
Województwo: wielkopolskie
Powiat: gnieźnieński
Nazwa jedn. ewid.: GNIEZNO-gmina
Identyfikator jedn. ewid.:300303_2
Obręb:0031 WELNICA
Arkusz : 1
Działka : wg zustęgu

USŁUGI GEODEZYJNE I PROJEKTOWE
Tomasz Połowczyk
62-200 Gniezno, ul. Chudoby 16/19
tel. 696 774 118
NIP 699-180-49-07, REGON 301274470

mgr inż. Tomasz Połowczyk
GEODETA UPRAWNIONY Nr upr. 8296
62-200 Gniezno, ul. Chudoby 16/19
tel. komórka 774 118

Układ współrzędnych prostokątnych płaskich	2000/18	*Informacja o słabonośnych gruntowych mających wpływ na zagospodarowanie gruntów zlokalizowanych w granicach projektowanej inwestycji – nie badano*
Układ wysokości	Kronsztadt60	

Sekcja: 6.181.17.23.1.2

Nie wyklucza się istnienia w terenie

Poświadcza się, że niniejszej dokument został opracowany w wyniku prac geodezyjnych i kartograficznych, których rezultaty zawiera operat techniczny wpisany do ewidencji materiałów państwowego zasobu geodezyjnego i kartograficznego

STAROSTA GNIEŹNIEŃSKI

P.3002.2017.326
(Identyfikator ewidencyjny materiału zasobu – operatu technicznego)

31.05.2017 r.
(Data wpisu operatu technicznego do ewidencji materiałów zasobu)

Kopińska
(Stanowisko i podpis osoby reprezentującej organ)

CZĘŚĆ GRAFICZNA DECYZJI
O USTALENIU LOKALIZACJI INWESTYCJI CELU PUBLICZNEGO

SKALA 1:500

LEGENDA

● ● ● ● ● Granica terenu objętego decyzją

mgr inż. arch. Filip Koczarowski
posiada kwalifikacje do wykonywania zawodu urbanisty na terenie RP

Zał. 1 c

- Działka objęta inwestycją
- Granica działki objętej inwestycją
- Sieć wodociągowa
- (W) Punkt charakterystyczny

Projekt	HYDRO-SERVICE Hydro-Service Projekt ul. Piłsudskiego 65 64-600 Oborniki		
Inwestor	Gmina Gniezno Al. Reymonta 9-11 62-200 Gniezno		
Inwestycja	Sieć wodociągowa w m. Welnica gm. Gniezno		
Nazwa obiektu: Sieć wodociągowa		Nazwa rysunku: Zagospodarowanie terenu	
Projektował	mgr inż. Sebastian Stachowiak	WKP/0138/PWOS/14 Instalacje w zakresie sieci, instalacji i urządzeń cieplnych, wentylacyjnych, gazowych, wodociągowych i kanalizacyjnych	
Sprawdził	mgr inż. Mateusz Bazela	WKP/0411/PWOS/16 Instalacje w zakresie sieci, instalacji i urządzeń cieplnych, wentylacyjnych, gazowych, wodociągowych i kanalizacyjnych	
Opracował	mgr inż. Michał Kozak		
Data: 15.05.2017		Skala: 1:500	Nr rys.: 1