


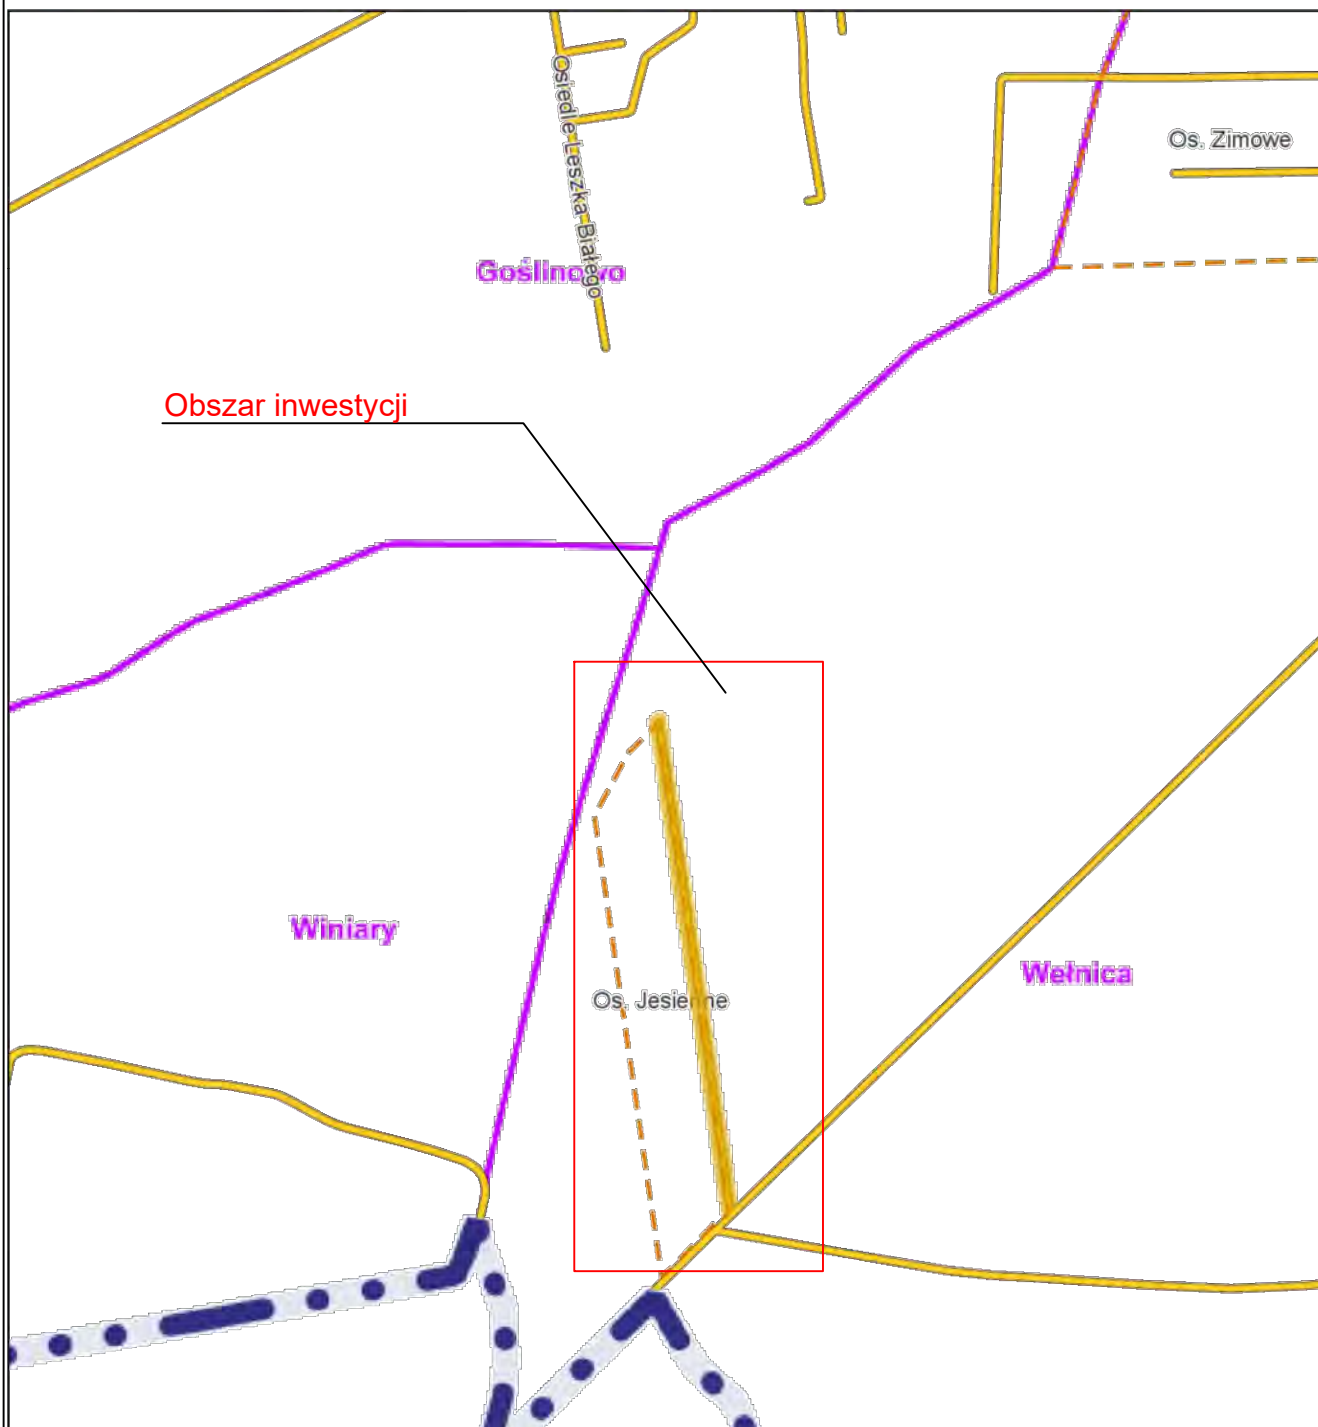

Gniezno - System Informacji Przestrzennej

skala 1 : 10000



Projekt	 HYDRO-SERVICE	Hydro-Service Projekt ul. Piłsudskiego 65 64-600 Oborniki
Inwestor	 GMINA GNIEZNO	Gmina Gniezno Al. Reymonta 9-11 62-200 Gniezno
Inwestycja	Sieć wodociągowa w m. Wełnica gm. Gniezno	
Nazwa obiektu: Sieć kanalizacji sanitarnej	Nazwa rysunku: Mapka lokalizacyjna inwestycji	
Projektował	mgr inż. Sebastian Stachowiak	WKP/0138/PWOS/14 instalacje w zakresie sieci, instalacji i urządzeń cieplnych, wentylacyjnych, gazowych, wodociagowych i kanalizacyjnych
Sprawdził	mgr inż. Mateusz Bazela	WKP/0411/PWOS/16 instalacje w zakresie sieci, instalacji i urządzeń cieplnych, wentylacyjnych, gazowych, wodociagowych i kanalizacyjnych
Opracował	mgr inż. Michał Kozak	
Data: 15.05.2017	Skala: 1:10000	Nr rys.: 1