


ELEWACJA

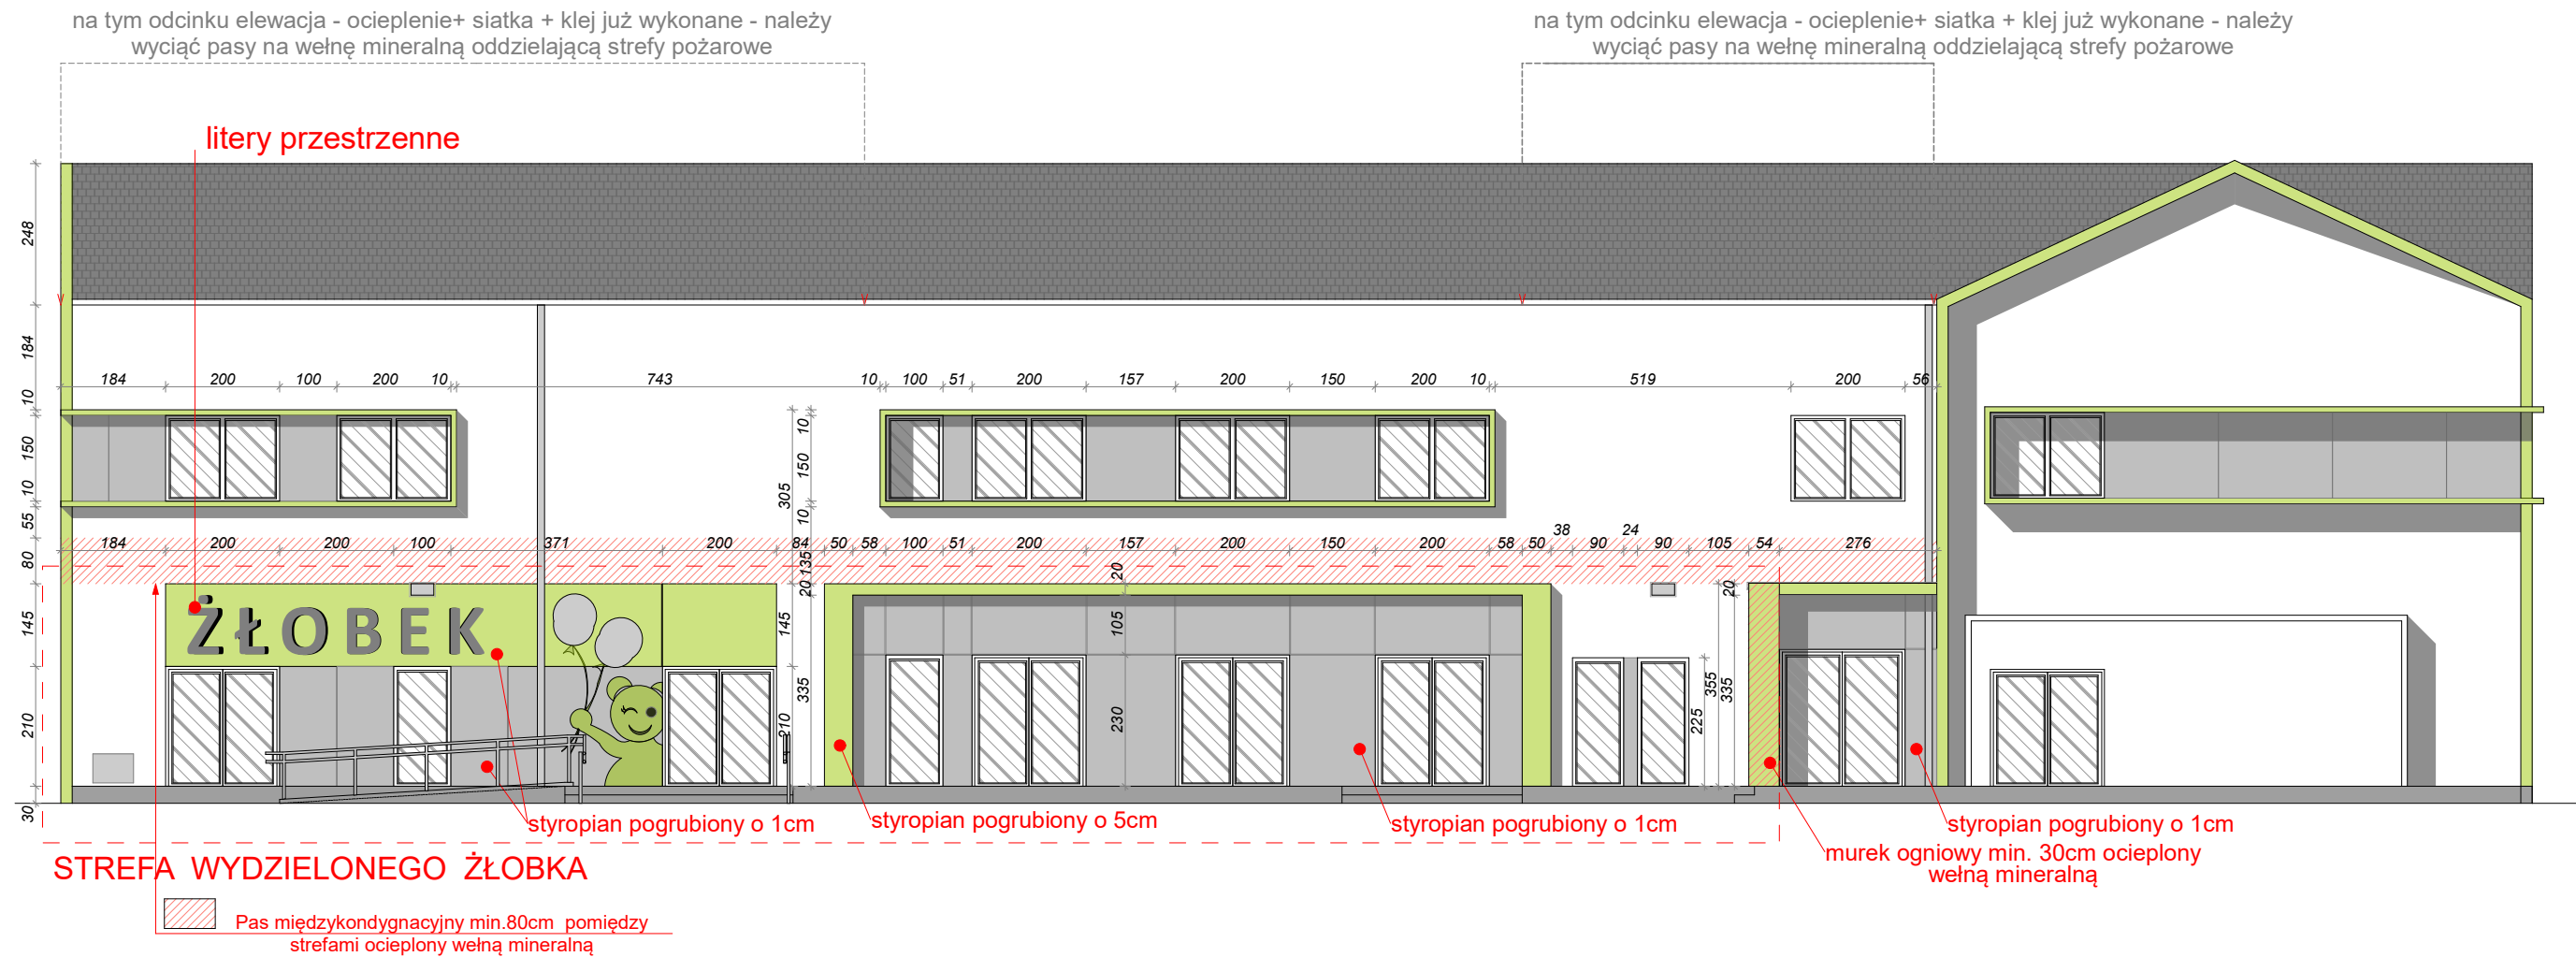

Uwaga: kolorystyka i rodzaj tynku zgodnie z zatwierdzonym projektem BUDYNKU GŁÓWNEGO należy dopasować do ipozostałych elewacji.

PROJEKT ZAMIENNY

R. H. P R A C O W N I A P R O J E K T O W A				
mgr inż. arch. Renata Hoffmann / tel. 790 308 148				
Investor	Gmina Gniezno, Al. Reymonta 9-11, 62-200 Gniezno			
Nazwa inwestycji	PRZEBUDOWA I ZMIANY SPOSOBU UŻYTKOWANIA POM. SALI APELOWEJ NA ŻŁOBEK PUBLICZNY W PARTERZE BUDYNKU GŁÓWNEGO ZESPOŁU SZKOLNO-PRZEDSZK. W ZDZIECHOWIE			
Adres inwestycji	Zdziechowa, dz.206/8, 62-200 Gniezno			
Treść rysunku	ELEWACJA			
Projektant	mgr inż. arch. Renata Hoffmann upr. bud. nr 4/WPOKK/2016 w spec. arch. do proj. i kierowania robotami budowlanymi bez ograniczeń			
sprawdzający:	mgr inż. arch. Justyna Mikołajczak upr. bud. w spec. arch. nr 7131/6/P/2005			
Branża	Nr rysunku	Skala	Studium dokumentacji	Data
Architektura	A-5	1:100	Projekt Budowlany	Grudzień 2019