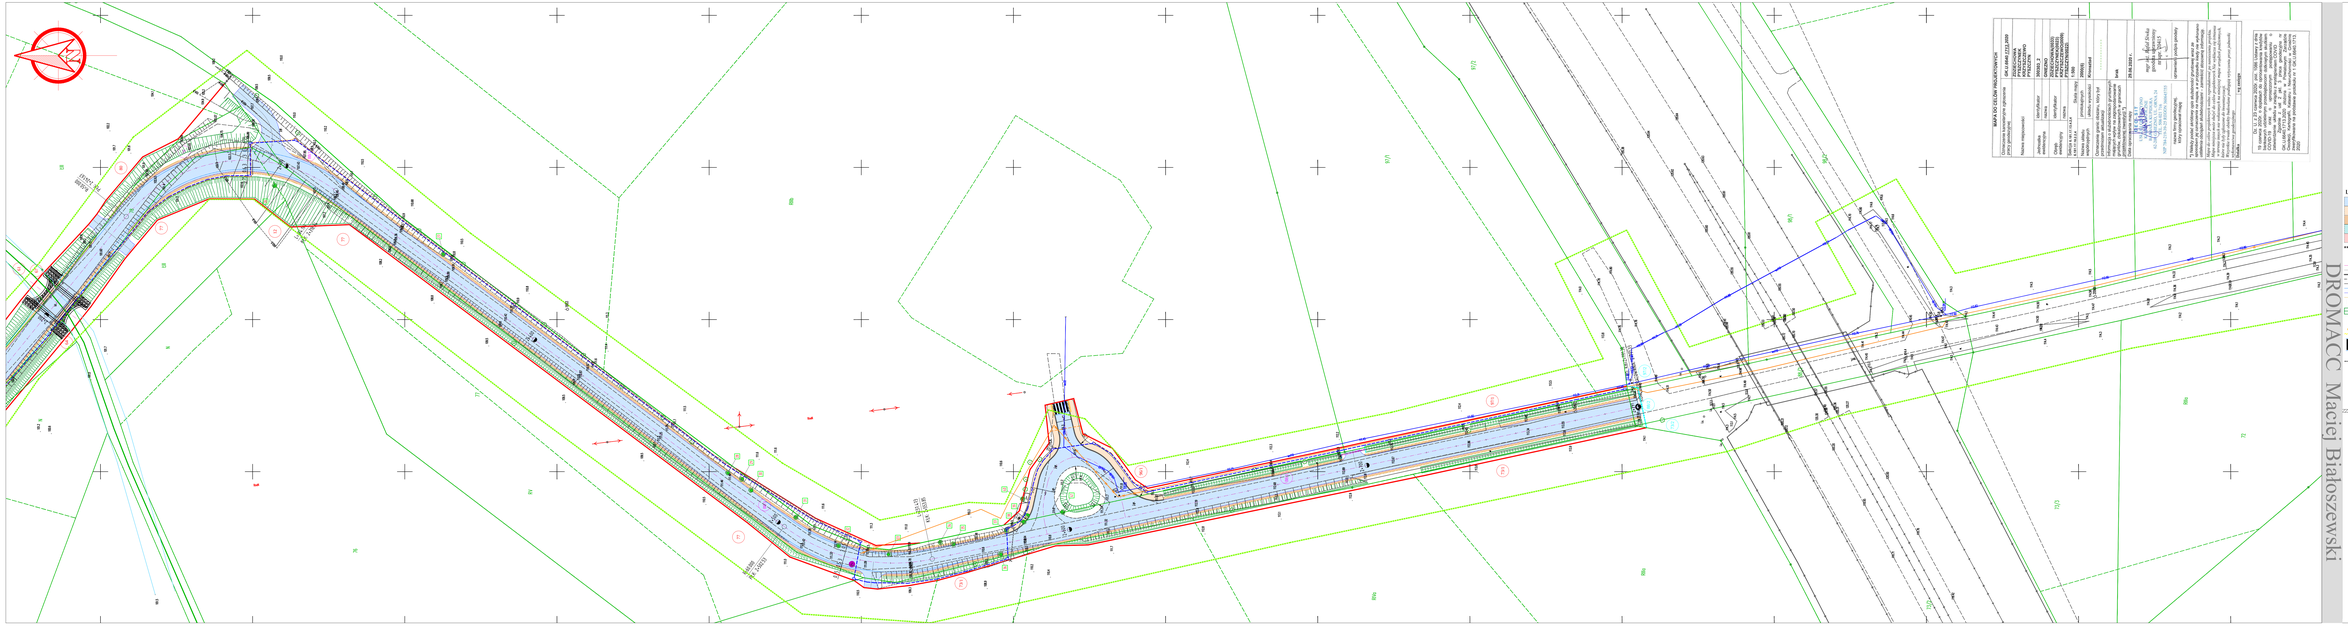

77
80
12
78
61
67
64
2+200
2+300
2+400
2+500
2+600
2+700
R=50.000
PŁK: 2+241.67
R=60.000
PŁK: 2+502.53
L=237.473
KtK: 2+553.85
ŁIII
RIIIb
N
RnoN
RV
76
96/1
97/1
73/1
18/1
97/2
88/2
73/2
98/1
98/2
73/3
72
RIIIa
RIVa
KONIEC OPRACOWANIA Km=2+791.33
28
29
30
31
32
33
34
35
36
37
38
39
40
41

MAPA DO CELÓW PROJEKTOWYCH

Oznaczenie kancelaryjne zgłoszenia pracy geodezyjnej		GK.U.6640.1713.2020
Nazwa miejscowości		ZDZIECHOWA PYSZCZYNEK KRZYSZCZEWO PYSZCZYN
Jednostka ewidencyjna	identyfikator	300303_2
	nazwa	GNIEZNO
Obręb ewidencyjny	identyfikator	ZDZIECHOWA(0033) PYSZCZYNEK(0023) KRZYSZCZEWO(0009) PYSZCZYN(0022)
	nazwa	
Sekcja 6.181.17.13.4.2.4 6.181.17.18.2.2.4	Skala mapy	1:500
Nazwa układu współrzędnych	prostokątnych	2000(6)
	układu wysokości	Kronsztad
Oznaczenie granic obszaru, który był przedmiotem aktualizacji		
Informacja o służebnościach gruntowych mających wpływ na zagospodarowanie gruntów, zlokalizowanych w granicach projektowanej inwestycji *)		brak
Data opracowania mapy		29.06.2020 r.
GEO-SIT USŁUGI GEODEZYJNO KARTOGRAFICZNE BARBARA KUPIDURA 62-200 GNIEZNO, UL. ORNA 24 TEL. 506 021 716 NIP 784-219-39-25 REGON 360645755 nazwa firmy geodezyjnej, który opracował mapę		mgr inż. Rafał Siwka geodeta uprawniony nr upr. 20415 uprawnienia i podpis geodety

*) *Należy podać skrótowy opis służebności gruntowej wraz ze sposobem jej oznaczenia na mapie, a w przypadku kiedy nie wykonano ustalenia obciążeń służebnościami – zamieścić stosowną informację.*

Mapa do celów projektowych wolno reprodukować po naniesieniu projektu.
Mapa niniejsza może służyć do celów projektowych Nie wyklucza się istnienia w terenie innych nie wskazanych na niniejszej mapie urządzeń podziemnych, które nie były zgłoszone do inwentaryzacji.
Wszystkie trwałe obiekty budowlane podlegają wytyczeniu przez jednostki wykonawstwa geodezyjnego

Działka	wg zasięgu

Dz. U. z 23 czerwca 2020r. poz. 1086 Ustawy z dnia 19 czerwca 2020r. o dopłatach do oprocentowania kredytów bankowych udzielanym przedsiębiorcom dotkniętym skutkiem COVID-19 oraz o uproszczonym postępowaniu o zatwierdzenie układu w związku z wystąpieniem COVID

Zgodnie z ust 2 pkt. 3 praca geodezyjna nr GK.U.6640.1713.2020 złożona w Powiatowym Zarządzie Geodezji, Kartografii, Katastru i Nieruchomości w Gnieźnie zweryfikowana na podstawie protokołu nr 1 GK.U.6640.1713.2020

Legenda (projektowane):

- Jezdnia bitumiczna KR3
- Chodnik z kostki betonowej
- Pobocze utwardzone z kruszywa łamanego
- Jezdnia bitumiczna KR2
- Zjazd indywidualny z kostki betonowej
- Granica robót
- Istn. hektometry
- Istn. kilometry
- Oś drogi głównej
- Oś zjazdów
- Krawężnik wyniesiony betonowy
- Krawężnik wtopiony betonowy
- Obrzeże betonowe
- Linie pomocnicze
- Krawędź jezdni
- Krawędź pobocza utwardzonego kruszywem
- Wiata przystankowa
- Rów
- Zjazd indywidualny połączony z jezdnią skosem 1,5m:1,5m
- Płyty wypustkowe dla niewidomych
- Punktowe elementy odblaskowe
- Przejście dla pieszych
- Lokalizacja i numer odwiertu
- Barieroporęcz energochłonna
- Mur oporowy typ L-100cm. wysokości

Linie określające zakres inwestycji

- Linia rozgraniczająca
- Linia rozgraniczająca teren inwestycji będąca jednocześnie linią podziałową
- Linia określająca obowiązek budowy lub przebudowy obiektów zgodnie z art. 11f ust. 1 pkt. 8 e-h Ustawy o szczególnych zasadach przygotowania i realizacji inwestycji w zakresie dróg publicznych
- Granice ewidencyjne nieruchomości
- 97 Działki w liniach rozgraniczających
- 39 Działki przeznaczone do podziału
- 41 Działki przeznaczone pod przebudowę istn. sieci uzbrojenia technicznego i dróg publicznych
- 355/3 Działki do przejęcia w całości
- Odtwarzany / budowany most
- Projektowany wpust wraz z przykanalikiem
- Projektowany kanał technologiczny
- Demontaż sieci TT
- Projektowana trasa TT
- Projektowane doświetlenie fotowoltaiczne przejścia
- Budowany nowy obiekt mostowy

DROMACC Maciej Białoszewski

INWESTYCJA: "Rozbudowa drogi drogi gminnej w Krzyszczewie"

JEDNOSTKA PROJEKTUJĄCA:

DROMACC Maciej Białoszewski
ul. Goworowska 31A/5
07-410 Ostrołęka
NIP: 758-210-07-65
REGON: 146110936
tel. +48 660 522 577

ZAMAWIAJĄCY:

Wójt Gminy Gniezno
Aleje Reymonta 9-11,
62-200 Gniezno

	imię i nazwisko:	nr uprawnień:	podpis:
PROJEKTANT:	inż. Przemysław Wiącek	MAZ/0396/POOD/06 uprawnienia budowlane do projektowania bez ograniczeń w specjalności drogowej	
SPRAWDZAJĄCY:	mgr inż. Jacek Żuraw	PDK/0047/PWOD/04 uprawnienia budowlane do projektowania i kier. robotami bez ograniczeń w specjalności drogowej	
KOORDYNATOR:	mgr inż. Maciej Białoszewski		

RYSUNEK:	PLAN ZAGOSPODAROWANIA TERENU	nr: 2.4

DATA:	SKALA:	FAZA:	REWIZJA:
02/2021	1:500	E	A

Projekt chroniony prawem autorskim

Rozpatrywać łącznie z projektami branżowymi