


PROFIL

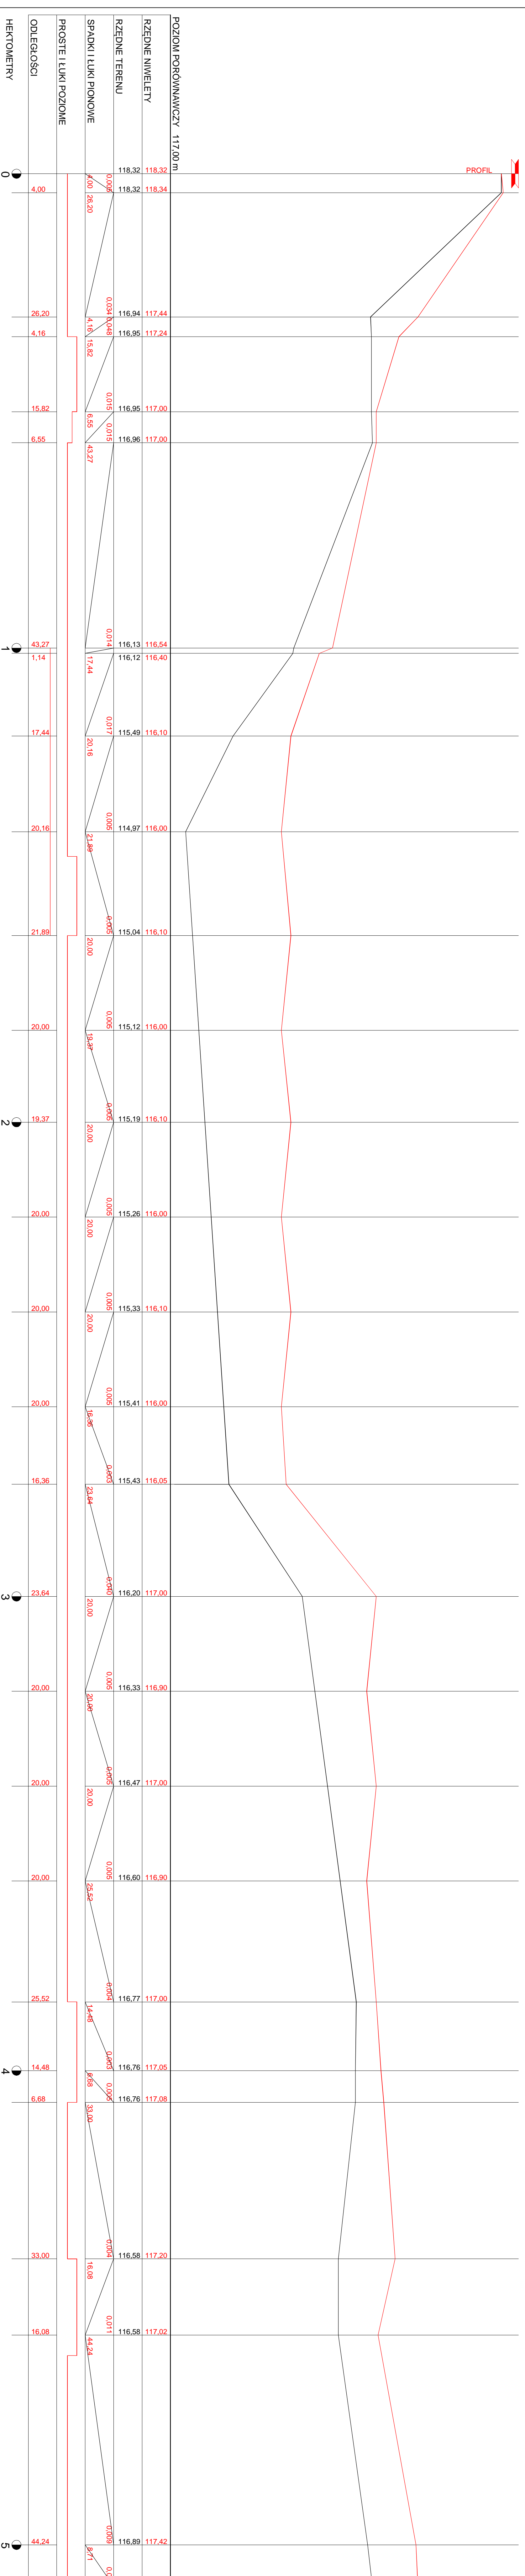

POZIOM PORÓWNAWCZY 117.00 m

RZĘDNE NIWELETY

RZĘDNE TERENU

SPADKI I ŁUKI POZIOME

PROSTE I ŁUKI POZIOME

ODLEGŁOŚCI

HEKTOMETRY

ABK-PROJEKT UL. LISOWSKIE GO 2/4 65-072 ŻELAZNA GÓRA tel. +48 88 320 15 75		GINNA GNIĘZNO UL. REYMONTA 9-11, 62-200 GNIĘZNO BUDOWA OBIĘTÓW WCHODZĄCYCH W SKŁAD ZESPÓŁU SZKOLNO-PRZESYŁAJEJCO W ZDZIEŻCZYMIE DZIAŁKA NR 2056 OBRĘB 0033 W M. ZDZIEŻCZYMIA DLA GMIENIA	
PROJEKTANT: MGR INŻ. BOGDAN MIROZOWSKI ASYSTENT: _____ SPRAWDZAJĄCY: _____		PRÓBNIK: 1:500 / 1:50 UPR. NR 790/23 D/4	
DATA WYKONANIA PRAC PROJEKTOWYCH: _____ MGR INŻ. BOGDAN MIROZOWSKI		06.2014 UPR. NR 790/23	

w/s = 297.0 / 420.0 (0.12m2)