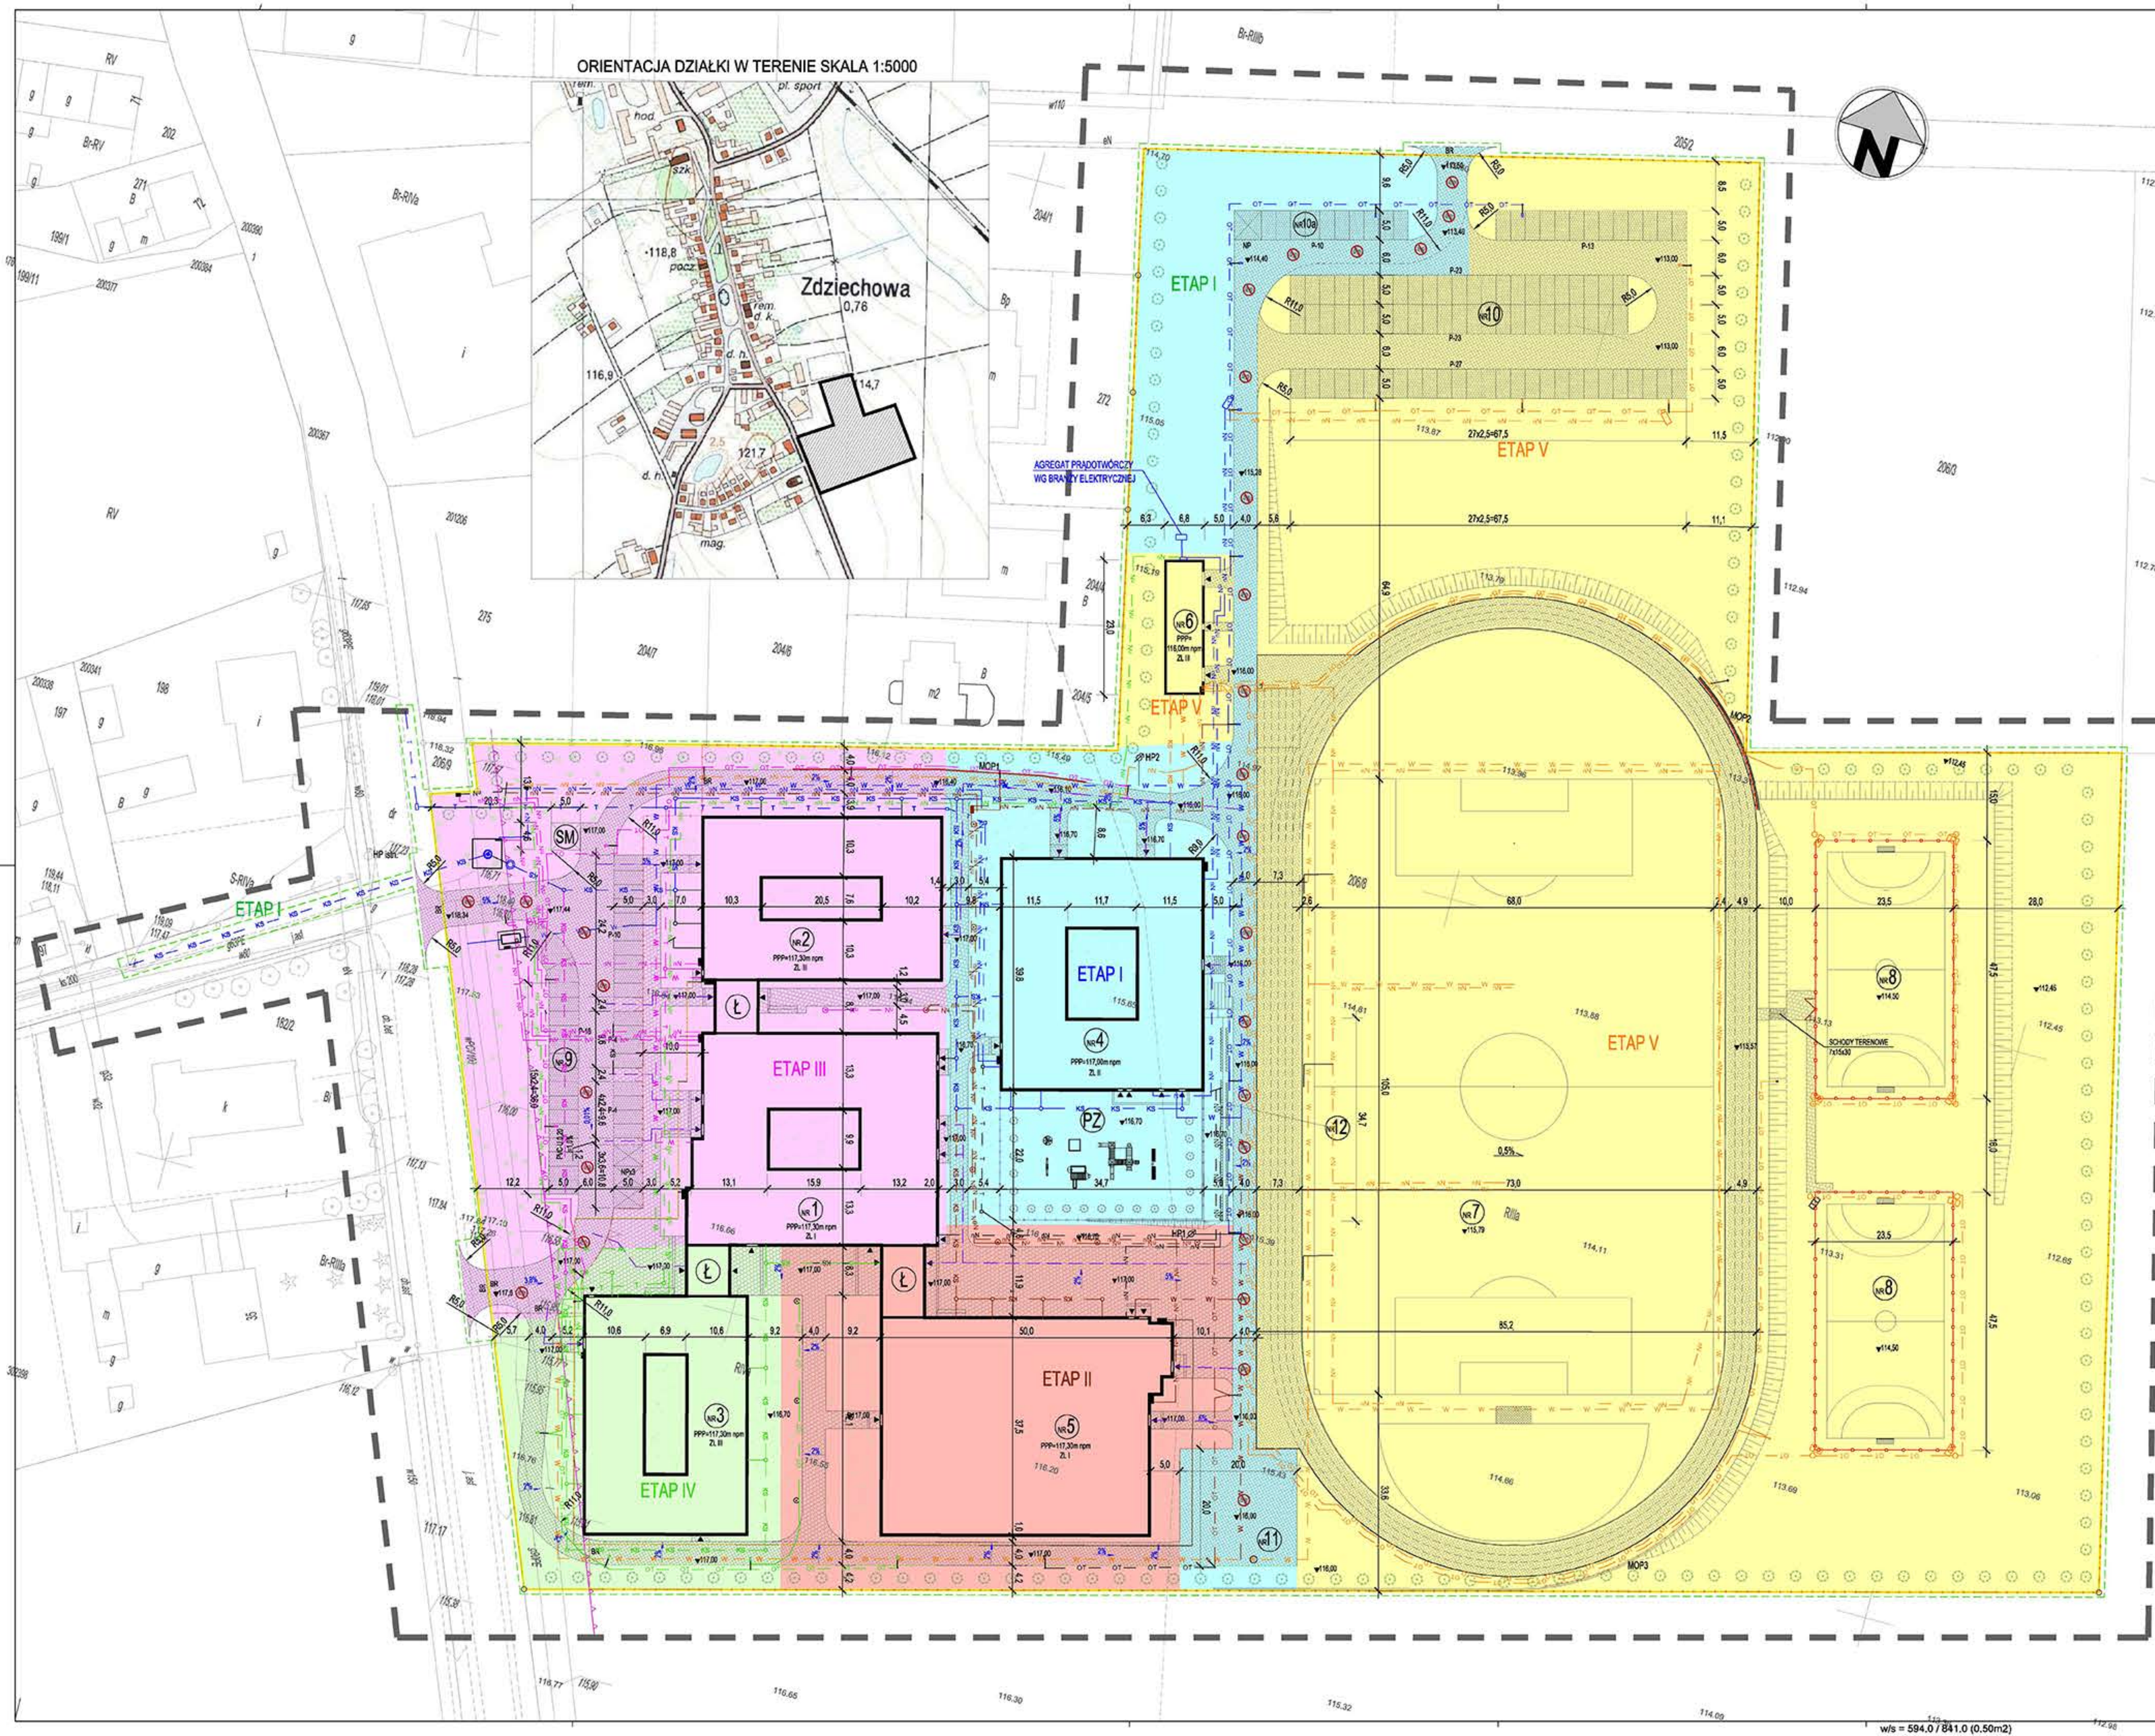

MAPA DO CELÓW PROJEKTOWYCH

Oznaczenie kancelaryjne zgłoszenia pracy geodezyjnej		GN.PODGIK.6640.789.2014
Nazwa miejscowości		Zdziechowa
Jednostka ewidencyjna	identyfikator	300303_2
	nazwa	Gniezno
Obręb ewidencyjny	identyfikator	0033
	nazwa	Zdziechowa
Skala mapy		1:500
Nazwa układu współrzędnych	prostokątnych	1965 strefa 4
	układu wysokości	Kronsztadt
Oznaczenie granic obszaru, który był przedmiotem aktualizacji		----------
Informacja o służebnościach gruntowych mających wpływ na zagospodarowanie gruntów, zlokalizowanych w granicach		Wykonanie niniejszej mapy nie było poprzedzone ustaleniami dotyczącymi ewentualnych służebności gruntowych, obciążających grunty położone w granicach projektowanej inwestycji budowlanej
Data opracowania mapy		18.04.2014 r.
Arkusz mapy ewid. nr		2
Działka nr		206 / 8
Sekcja nr		413.441.033

GEOMGIS
USŁUGI GEODEZYJNE
JAKUB ALEJSKI
62-200 GNIEZNO, UL. ROOSEVELTA 120
TEL. 691 592 260
NIP 7821610570 REG. 301423762

nazwa/imię i nazwisko wykonawcy wykonawcę | podpis osoby reprezentującej

Geodeta Uprawniony
mgr inż. Jadwiga Zielerniik
nr up. zawod. 19026

imię i nazwisko geodety uprawnionego, który opracował mapę | nr uprawnień i podpis geodety

Poświadcza się, że niniejszej dokument został opracowany w wyniku prac geodezyjnych i kartograficznych, których rezultaty zawiera operat techniczny wpisany do ewidencji materiałów państwowego zasobu geodezyjnego i kartograficznego

STAROSTA GNIEŹNIEŃSKI

P.3003.2014.1228
(identyfikator dla potrzeby ewidencji zasobu - operatu technicznego)

2014 -05- 17
Data wpisania operatu technicznego do ewidencji materiałów zasobu

z up. Starosty Gnieźnieńskiego
Piotr Kwiatkowski
Sporządzenie

imię, nazwisko i podpis osoby reprezentującej organ 119

LEGENDA:
- zakres opracowania
- projektowane spadki nawierzchni
- projektowana skarpa
- projektowana rzędna terenu
- granica działki
- obowiązująca nieprzekraczalna linia zabudowy
- wejścia do budynku
- dojścia ewakuacyjne do drogi pożarowej
- droga pożarowa

ETAP I
Nr4 - przedszkole
Nr10a - parking 10 miejsc postojowych w tym 1 dla niepełnosprawnych
Nr11 - plac manewrowy - zakończenie drogi pożarowej o wym. 20x20m
Nr12 - trybuny ziemne
PZ - plac zabaw
MOP1 - mur oporowy
- zieleń izolacyjna w pasie 4,0m i ozdobna
- ogrodzenie terenu o wysokości H=1,5m
- ogrodzenie terenu o wysokości H=1,0m
BR - brama przesuwna o wysokości H=1,5m
SM - osłona śmietnikowa
- ciąg pieszo-jezdny - kostka betonowa - 1793,77m2
- chodnik - kostka betonowa - 349,40m2
- miejsca postojowe - kostka betonowa - 148,05m2
- przyłącze wodociągowe
- przyłącze kanalizacji sanitarnej
- przyłącze telefoniczne
- doziemna instalacja gazowa
- kablowe linie n.n. i linia monitoringu
- linia oświetleniowa

ETAP II
Nr5 - sala sportowa
Ł - łącznik
- zieleń izolacyjna w pasie 4,0m
- ciąg pieszo-jezdny - kostka betonowa - 272,04m2
- chodnik / plac - kostka betonowa - 1143,24m2
- przyłącze wodociągowe
- przyłącze kanalizacji sanitarnej
- przyłącze telefoniczne
- doziemna instalacja gazowa
- kablowe linie n.n. i linia monitoringu
- linia oświetleniowa

ETAP III
Nr1 - budynek główny
Nr2 - szkoła podstawowa
Nr9 - parking 39 miejsc postojowych w tym 3 dla niepełnosprawnych
Ł - łącznik
MOP1 - mur oporowy
- zieleń izolacyjna w pasie 4,0m
- ciąg pieszo-jezdny - kostka betonowa - 1061,97m2
- chodnik / plac - kostka betonowa - 498,88m2
- miejsca postojowe - kostka betonowa - 506,74m2
- przyłącze wodociągowe
- przyłącze kanalizacji sanitarnej
- przyłącze telefoniczne
- doziemna instalacja gazowa
- kablowe linie n.n. i linia monitoringu
- linia oświetleniowa

ETAP IV
Nr3 - gimnazjum
Ł - łącznik
- zieleń izolacyjna w pasie 4,0m
- ciąg pieszo-jezdny - kostka betonowa - 311,72m2
- chodnik - kostka betonowa - 224,14m2
- przyłącze wodociągowe
- przyłącze kanalizacji sanitarnej
- przyłącze telefoniczne
- doziemna instalacja gazowa
- kablowe linie n.n. i linia monitoringu
- linia oświetleniowa

ETAP V
Nr6 - budynek pomocniczy
Nr7 - boisko z bieżnią
Nr8 - boisko wielofunkcyjne
Nr10 - parking 88 miejsc postojowych
MOP2 i 3 - mur oporowy
- zieleń izolacyjna w pasie 4,0m
- projektowany ciąg pieszo-jezdny - kostka betonowa - 737,19m2
- projektowany chodnik - kostka betonowa - 124,6m2
- projektowane miejsca postojowe - kostka betonowa - 1075m2
- projektowana nawierzchnia poliuretanowa - 2519,04m2
- projektowany pikochwyt / ogrodzenie
- projektowane przyłącze wodociągowe
- projektowane przyłącze kanalizacji sanitarnej
- projektowane przyłącze telefoniczne
- projektowana doziemna instalacja gazowa
- projektowane kablowe linie n.n. i linia monitoringu
- projektowana latarnia oświetleniowa

ABK-PROJEKT UL. USOWSKIEGO 24 85-072 ZELONA GÓRA tel. +48 68 320 15 75	GMINA GNIEZNO UL. REYMONTA 9-11, 62-200 GNIEZNO BUDOWA OBIEKTÓW WCHODZĄCYCH W SKŁAD ZESPOŁU SZKOLNO-PRZEDSZKOLNEGO W ZDZIECHOWIE DZIAŁKA NR 206/8 OBRĘB 0033 W M. ZDZIECHOWA GM. GNIEZNO		06.2014
PROJEKT ZAGOSPODAROWANIA TERENU		1:500	A PZT/1
PROJEKTANT ARCHITEKTURA	MGR INŻ. ARCH. KLEMENS BORZDYŃSKI	UPR. NR 23/2003/GN w zakr. architektoniczne	
SPRAWDZAJĄCY ARCHITEKTURA	MGR INŻ. ARCH. BARTŁOMIEJ BORZDYŃSKI	UPR. NR 1/2001/GN w zakr. architektoniczne	
PROJEKTANT BRANŻA SANITARNA	MGR INŻ. AGNIESZKA MAJ	UPR. NR 28/96/ZG w zakr. sanitarnej	
PROJEKTANT BRANŻA ELEKTRYCZNA	INŻ. ANDRZEJ WROTKOWSKI	UPR. NR 152/75/ZG w zakr. elektryczne	
AUTOR PROJEKTU PEŁNOMOCNIK DS. PROJEKTOWANIA	MGR INŻ. BOGDAN MROZOWSKI	UPR. NR 156/2/ZG w zakr. konstrukcyjna	

w/s = 594.0 / 841.0 (0.50m2)