

# MAPA DLA CELÓW PROJEKTOWYCH

SKALA 1:500

USŁUGI GEODEZYJNE I PROJEKTOWE


CK.U.6640.386.2017  
 Hojowódzino: wielkopolskie  
 Powiat: górzki  
 Nazwa Jedn. ewid.: GNEZNO-gmina  
 Identyfikator Jedn. ewid.: 300503\_2  
 Obwód: 0031 HELENICA  
 Adres: 1  
 Działka: mg zasługi

Układ współrzędnych	200018	Informacja o scharakteryzowaniu punktów
Układ wysokości	Kronsrad160	Informacja o scharakteryzowaniu punktów

Sekcja: 6.181.17.25.1.2

CZĘŚĆ GRAFICZNA DECYZJI  
 O USTALENIU LOKALIZACJI INWESTYCJI CELU PUBLICZNEGO  
 SKALA 1:500

LEGENDA  
 Granica terenu objętego decyzją

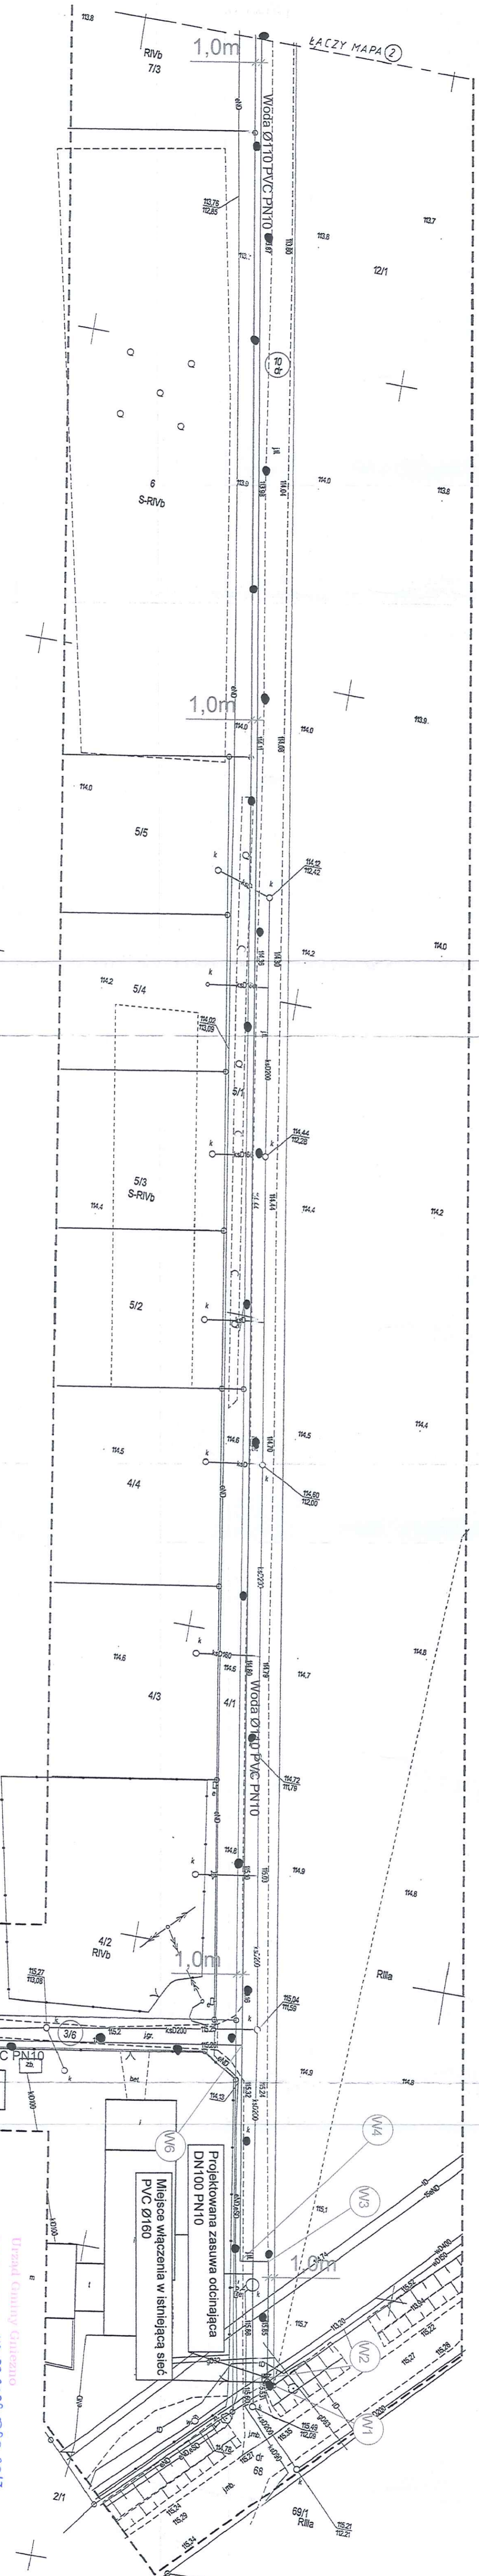

Projektowany hydrant podziemny przeciwpożarowy DN80 z zasuwą oddziałającą DN80 PN10

Miejsce włączenia w istniejącą sieć PVC Ø160

Projektowana zasuwą oddziałającą DN100 PN10

Urząd Gminy Gniezno  
 Zal. do pisma nr. 06-RP.6435.050.2017  
 Dnia: 11.08.2017 r.

- Działka objęta inwestycją
- Granica działki objętej inwestycją
- Sieć wodociągowa
- (W) Punkt charakterystyczny

Projektant	HYDRO-SERVICE	Hydro-Service Projekt
Investor	Gmina Gniezno	ul. Przemysłowa 63 64-600 Gniezno
Inwestycja	Sieć wodociągowa w m. Helenica gm. Gniezno	
Nazwa obiektu	Sieć wodociągowa	
Projektował	mgr inż. Sebastian Stachowiak	
Sprawił	mgr inż. Mateusz Bazela	
Opracował	mgr inż. Michał Kozak	
Data	15.05.2017	
		Skala: 1:500
		Nr rys.: 1